
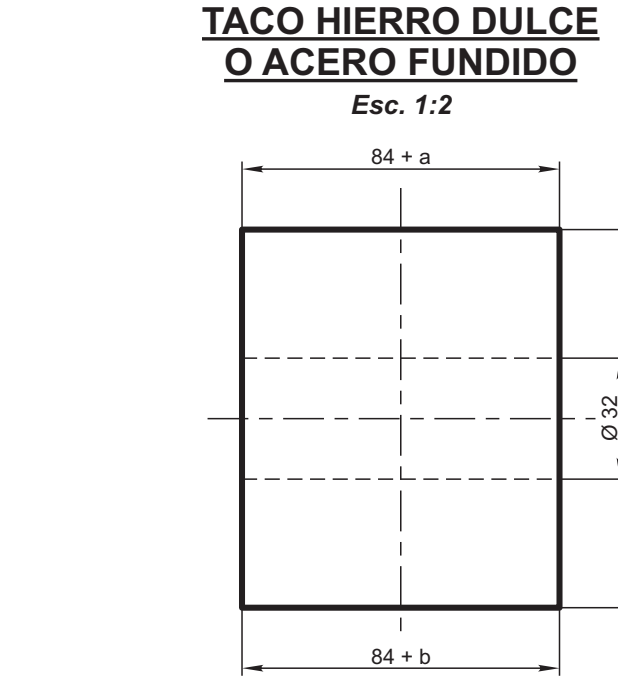
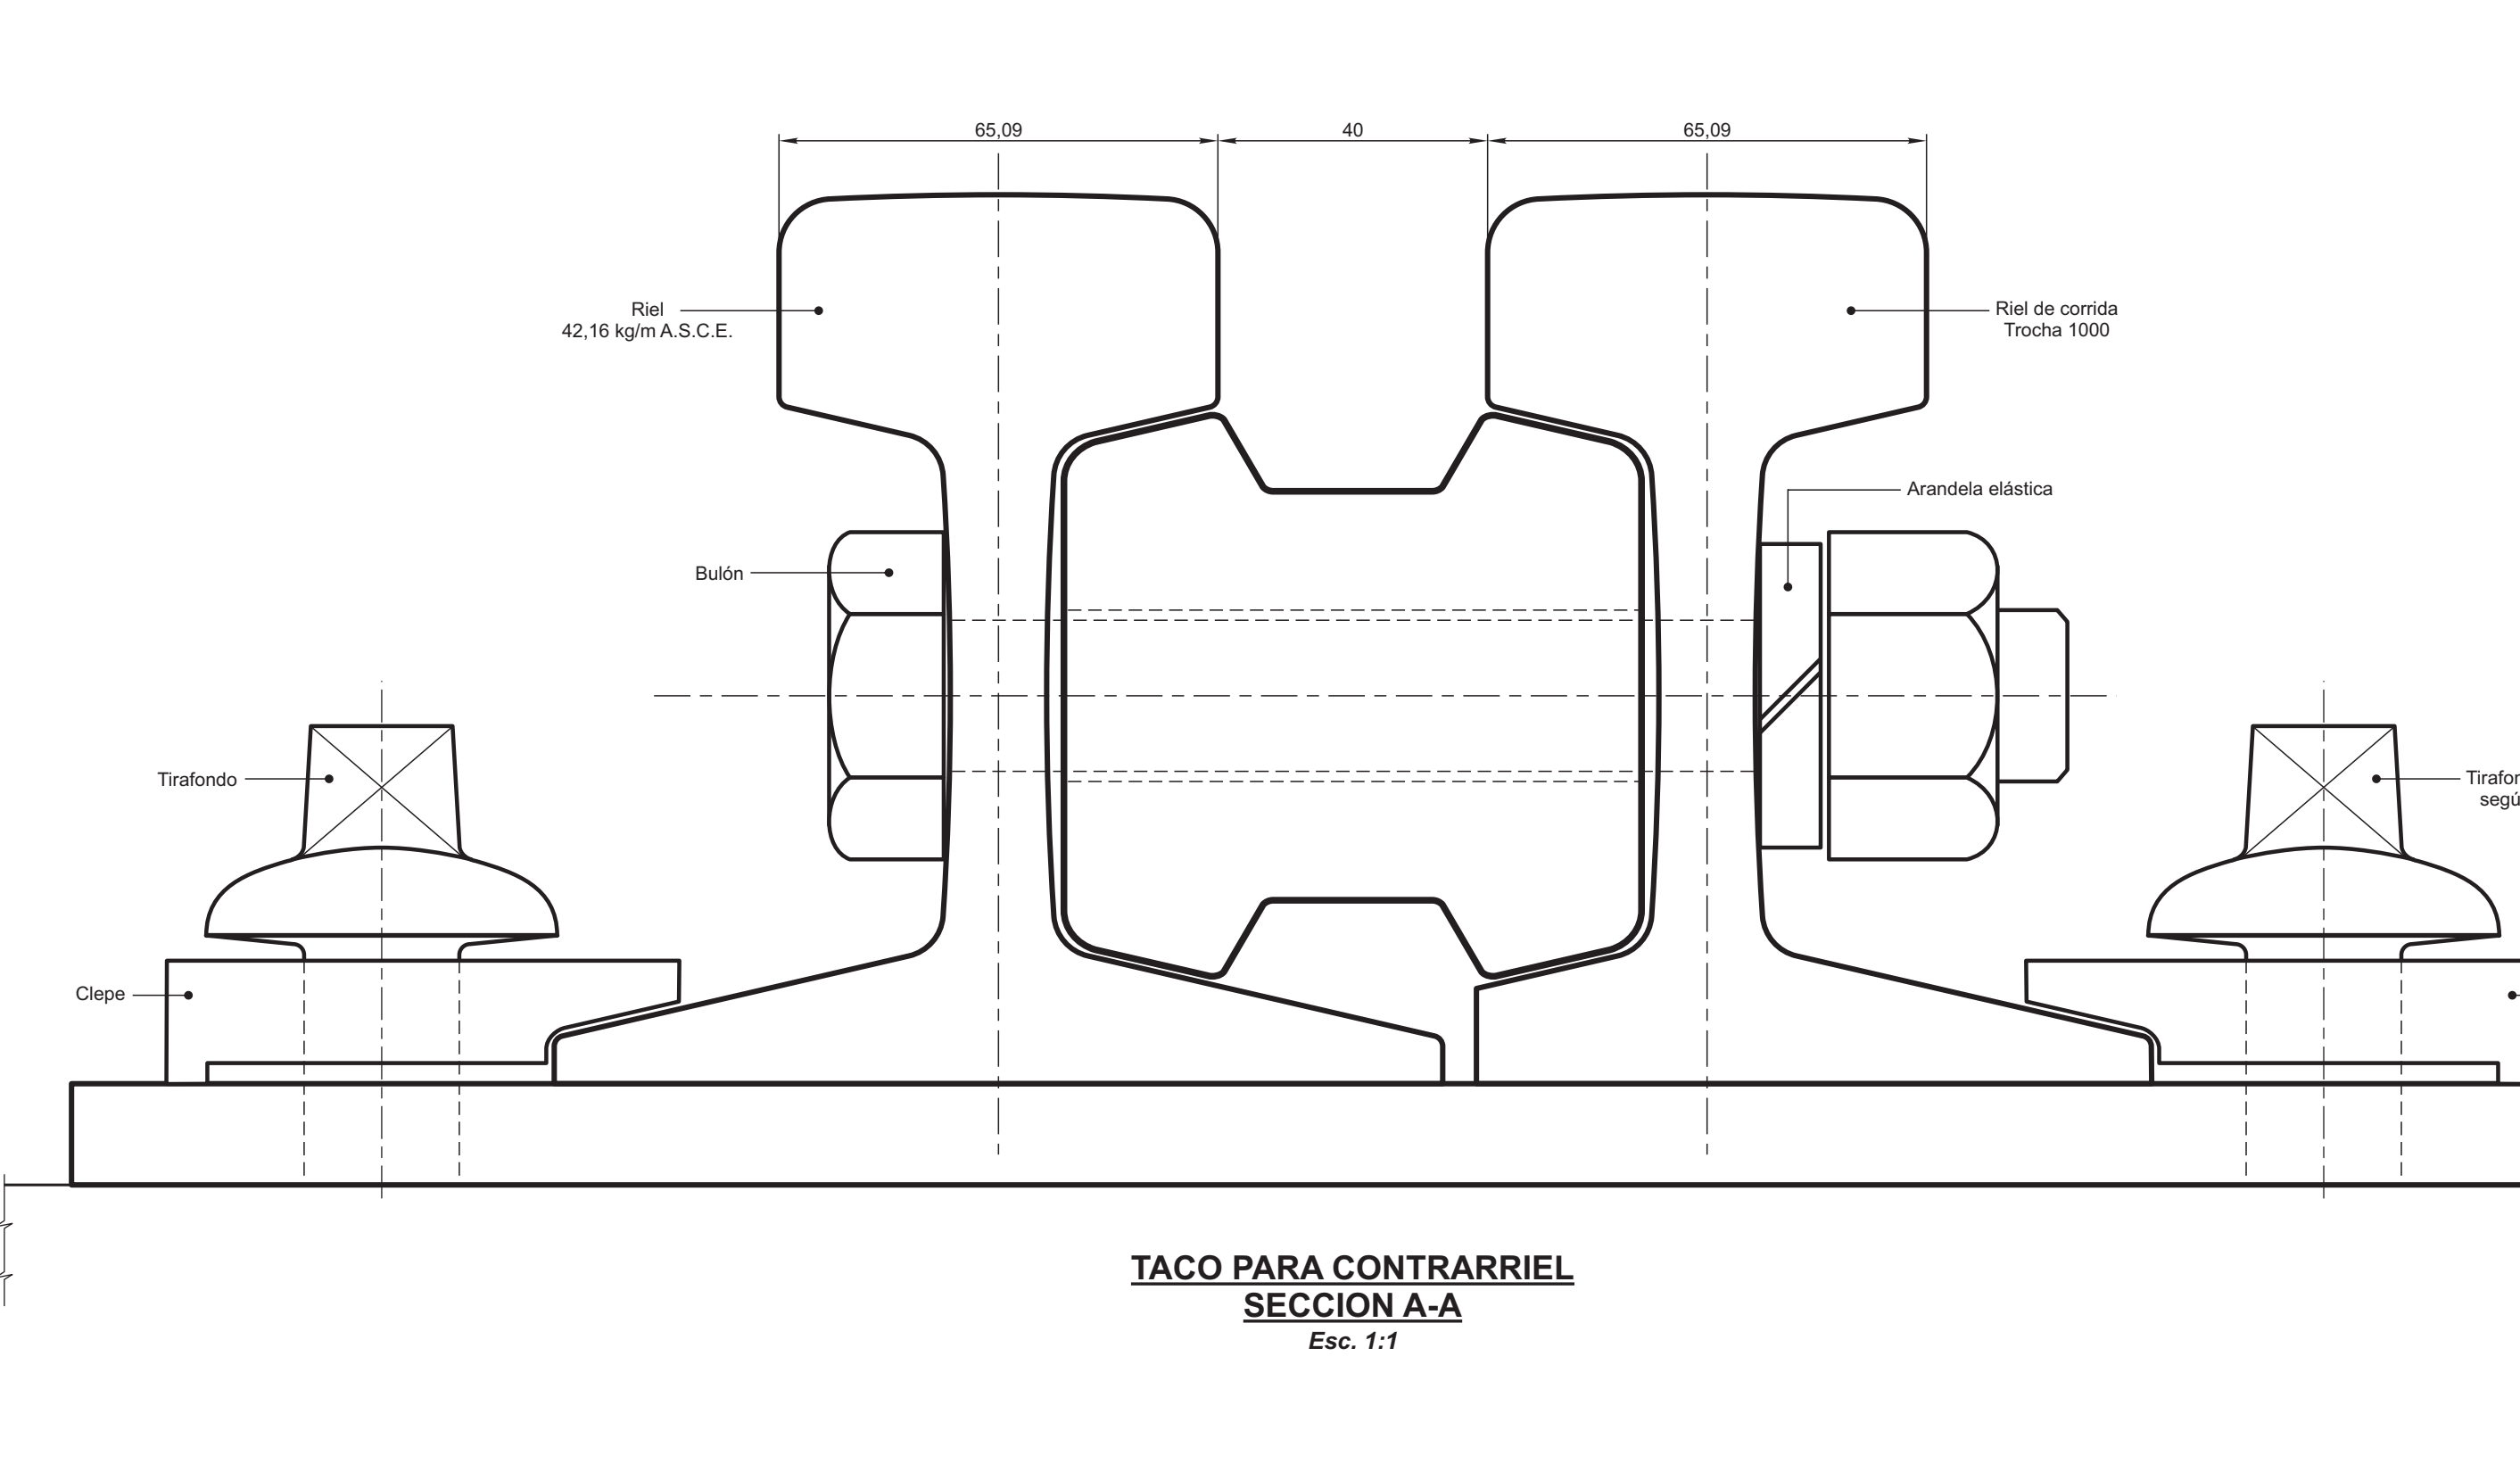


 

DIMENSIONES DE TACOS

TACO N°	a (m)	b (m)
T1	0,055	0,058
T2	0,030	0,032
T3	0,013	0,014
T4	0,003	0,003
T5	0,000	0,000
T6	0,001	0,001
T7	0,004	0,005
T8	0,010	0,011
T9	0,019	0,020
T10	0,029	0,031
T11	0,041	0,042
T12	0,053	0,054

DIMENSIONES DE CHAPAS

CHAPA	C (m)
C1	0,047
C2	0,032
C3	0,020
C4	0,011
C5	0,004
C6	0,001
C7	0,000
C8	0,000
C9	0,002
C10	0,004
C11	0,007
C12	0,011
C13	0,016
C14	0,022
C15	0,029
C16	0,036
C17	0,043
C18	0,051
C19	0,058

NOTA:
El taco T5 corresponde al Plano 50211/Q/14 del Ferrocarril Belgrano.

FERROCARRIL BELGRANO - LINEA F.1		FERROCARRIL ARGENTINOS	
PUENTE SOBRE EL RIO SALADO - ENLACE DE VIAS DE TROCHA 1.000 m CON TROCHA 1.676 m PARA CENTRALIZARLAS - DETALLE DE RIELES A MAQUINAR		AREA VIA Y OBRAS	
ESCALA: 1:1 - 1:5 1:10	TROCHA: 1000 - 1676	LINEAS: BELGRANO	UTILIZACION: VIA
PRIMA Y FECHA APROB.		N° DE PLANO: G.V.O. 825	
		1	