



NOTA: * Distribución de durmientes según plano de cruzamiento correspondiente.

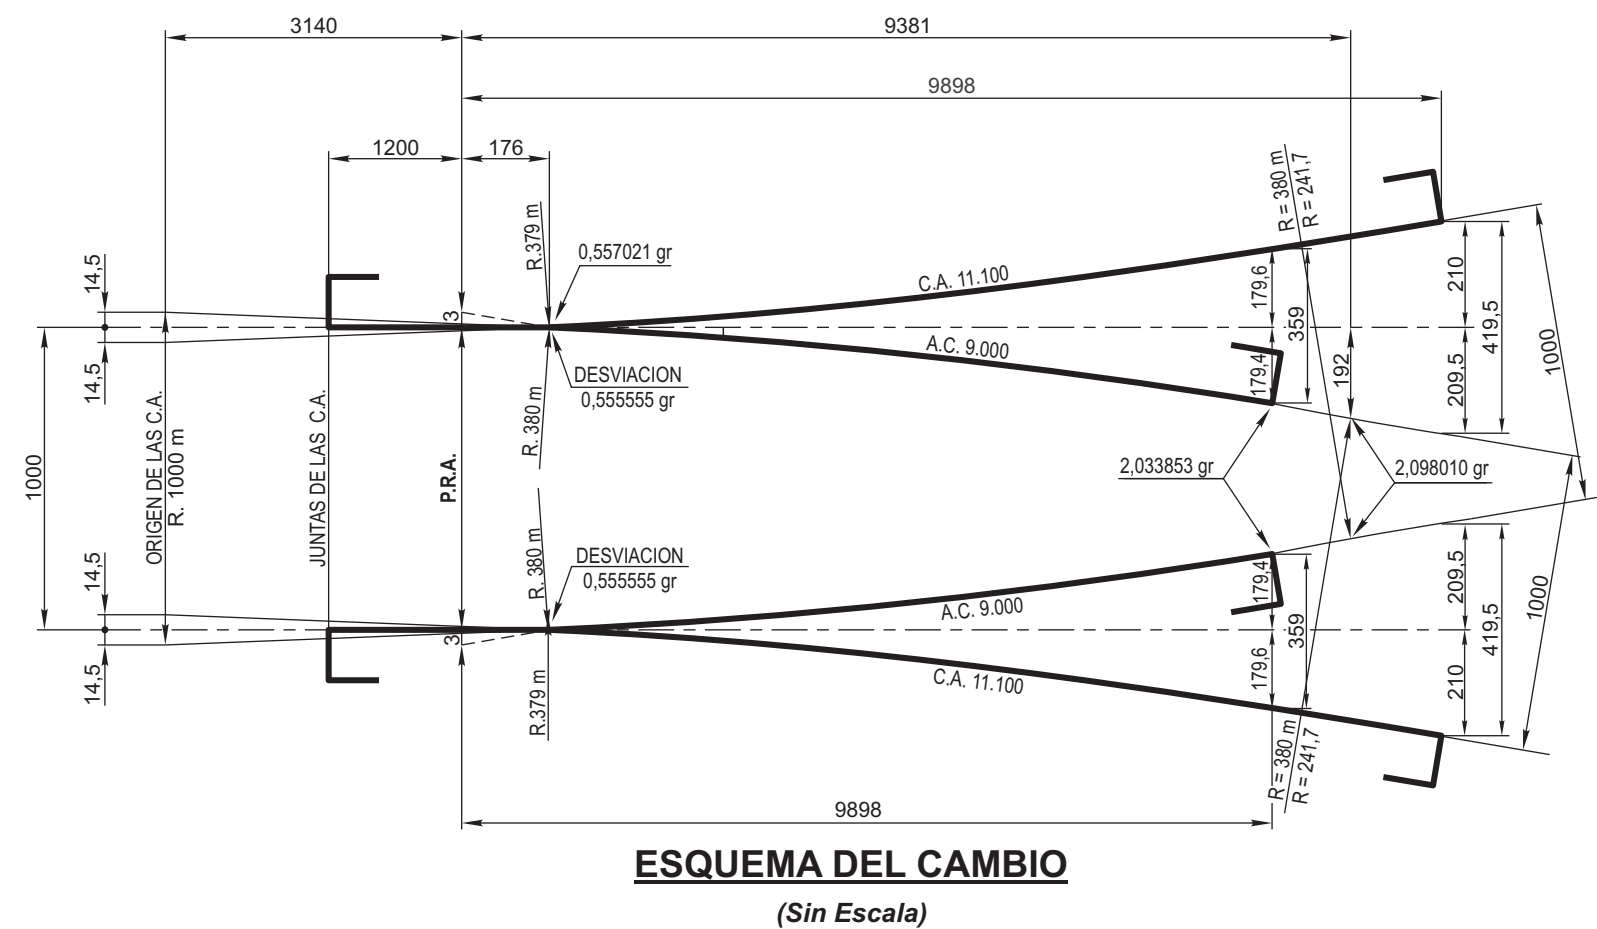

ESQUEMA DEL CAMBIO
(Sin Escala)

ESQUEMA DE COLOCACION DEL APARATO
(Sin Escala)

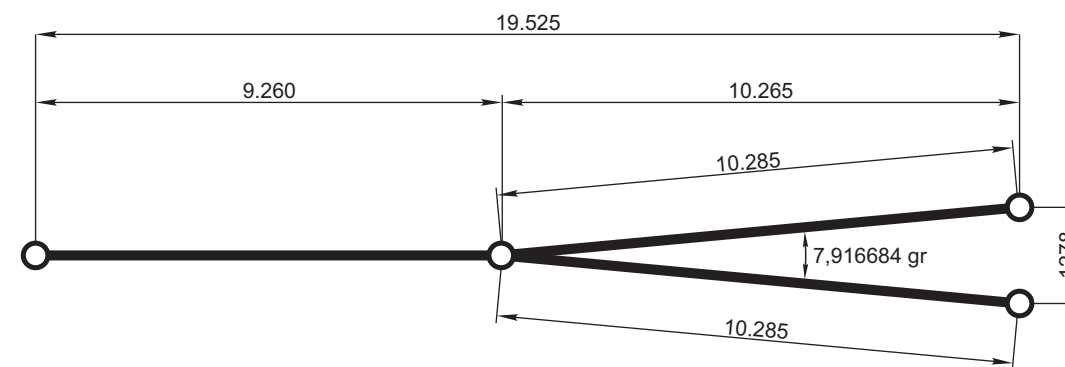

(x) NOTA: VARIANTES DE NO UTILIZARSE FIJACION ELASTICA EN LA SECCION INTERMEDIA (2)

- Se reemplaza por la silleta 50 S.41 (G.V.O. 3035 - NUM 7/3/500/24/10/0/0)
- Se elimina la plantilla de goma.
- Se elimina el clepe elástico.
- Tirafondos de Ø 23 x 125 - Cantidad: 72 - (TIPO B0)
- Tirafondos de Ø 23 x 135 - Cantidad: 24 - (TIPO B1)

NOTA:

Las cotas están expresadas en mm, salvo los radios que están en m.

Para obtener un montaje correcto del aparato, dos líneas de marcas están establecidas sobre los durmientes $\odot\ominus$.

En la colocación será necesario asegurar por medio de un cordel que las marcas estén bien alineadas.

Los durmientes están numerados de 1 a 35 por cifras estampadas en el extremo.

El cambio simétrico es constituido por un medio cambio con la aguja curva y la contra aguja de cada desviación de radio R: 190 - 105 m curvadas con radio R: 380 - 210 m a partir de la punta matemática.

ITEM	DESCRIPCION	CANT.	OBSERVACIONES	G.V.O.	NOMENCLADOR
	Durmiente 3000 x 240 x 150	1		901	7/0/065/15/03/0/0
	Durmiente 2700 x 240 x 150	4		901	7/0/065/15/02/0/0
	Durmiente 2500 x 240 x 150	1		901	7/0/065/15/01/0/0
(x)	Tirafondo Ø 23 x125	48	TIPO B0	537	7/0/876/03/40/0/0
(x)	Tirafondo Ø 23 x135	48	TIPO B1	537	7/0/876/03/45/0/0
(x)	Clepe elástico	48		932	7/0/162/97/05/0/0
(x)	Plantilla de goma	24	1.5 x 6	457	15) 7/0/005/01/18/0/0 16) 7/0/005/01/15/0/0
(x)	Silleta común S.4	24		2233	7/3/300/73/55/0/0
	Fijación de riel int.				
	Rieles U-50 5640	2			7/3/508/06/40/0/0
	Rieles U-50 4685	2			7/3/508/05/32/0/0
2	Rieles intermedios				
3	Cruzamiento Tg. 1/8 simétrico	1		2088	7/3/360/73/06/0/0
1	Cambio Tg. 1/8 simétrico	1		2055	7/3/363/71/00/0/0

APARATO DE VIA TROCHA ANGOSTA				FERROCARRILES ARGENTINOS							
DESVIACION Tg 1/8 LARGA SIMETRICA				AREA VIA Y OBRAS							
N.U.M. 7/3/363/70/00/0/0				U-50							
PLANO DE COLOCACION											
ESCALA	1:50	TROCHA	1000	LINEAS:	UTILIZACION VIA						
FIRMA Y FECHA APROB.			Nº DE PLANO	G.V.O. 2012							
EMISION	FECHA - FIRMA			<table border="1" style="display: inline-table;"> <tr> <td>1</td> <td>2</td> <td>3</td> </tr> <tr> <td>4</td> <td></td> <td></td> </tr> </table>		1	2	3	4		
1	2	3									
4											

4	ENERO/86
3	ENERO/85
2	MAYO/82
EMISION	FECHA - FIRMA