


Corazón doble 783333/00005A

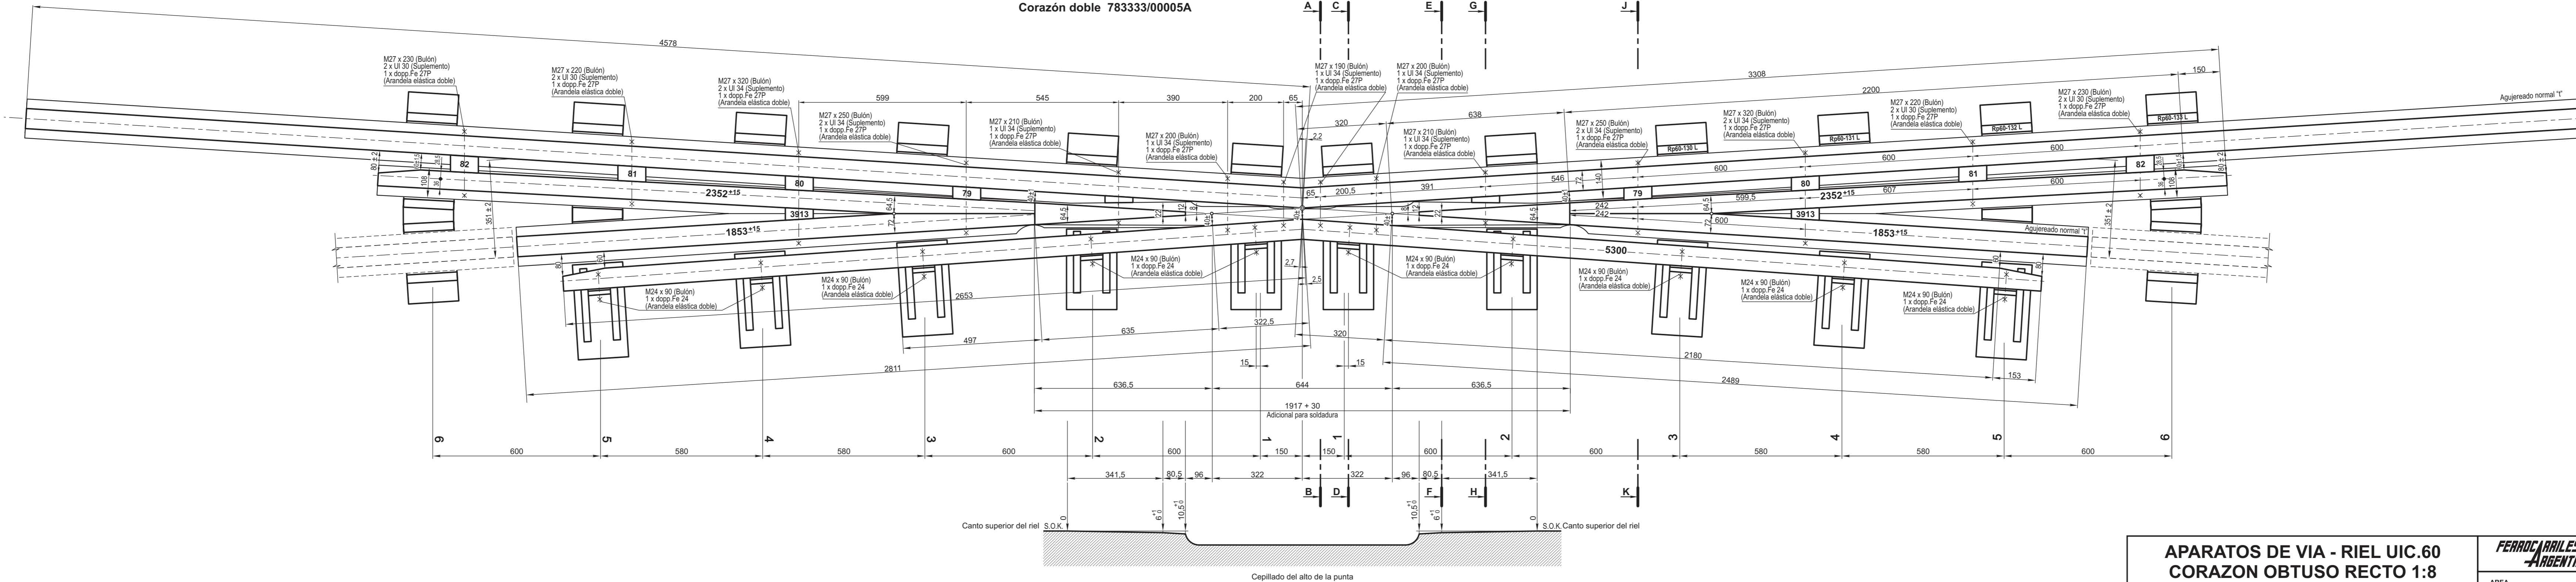

<b>APARATOS DE VIA - RIEL UIC.60</b> <b>CORAZON OBTUSO RECTO 1:8</b> <b>PARA CRUZADA DIAMANTE</b>		<b>FERROCARRILES ARGENTINOS</b>	
		AREA VIA Y OBRAS	
ESCALA 1:10	TROCHA 1676	LINEAS:	UTILIZACION VIA
FIRMA Y FECHA APROB.		N° DE PLANO <b>G.V.O. 862</b>	EMISION <b>1</b>