

PLANTA GENERAL
SECTOR 1
ESC: 1:500

SECTOR 1

CALLE LUIS AGOTE

ACCESO

A ZEBALLOS

ACCESO

ACCESO

A SOURIGUES

RELEVAMIENTO HECHOS EXISTENTES
SECTOR 1
ESC: 1:200

CALLE LUIS AGOTE

OFICINAS
OPERATIVAS

GALPON

GALPON

OFICINAS MÓVILES

ACCESO

BOLETERIA

SEMICUBIERTO

LÍNEA DE MATCHEO A – Ver Hoja 2

OBR

CONSTITUCION

AVELLANEDA

SARANDI

VILLA DOMINCO

WILDE

DON BOSCO

BERNAL

CHILMES

VILLA ESPARA

RANELAGH

SOURIGUES

BOSQUES

BERAZATEGUI

PLATANOS

HUDSON

PEREYRA

VILLA ELGA

CITY BELL

LA GONNET

LA PLATA

LA PLATA

PLANO DE UBICACION (SIN ESCALA)

NOTAS

REFERENCIAS

	EDIFICACION EXISTENTE
	ANDEN EXISTENTE
	PUESTOS MÓVILES

EQUIPAMIENTO URBANO

	BANCO
	APOYO LUMBAR
	CESTO
	COLUMNA DE ILUMINACION
	PARANTE CATENARIA
	SEMAFORO

SEÑALIZACION



	TOTEM ESTACION
	CARTEL PREVENCIÓN
	CARTEL ESTACION
	CARTEL INFORMATIVO SOBRE ANDEN
	CARTEL INFORMATIVO BAJO CUBIERTA

0	22/08/2016	PARA PLEGU					
REV. N°	FECHA	DESCRIPCION	ELABORO	REVISOR	APROBO	V° B° UEC	
			COORD/REVISOR				

REPÚBLICA ARGENTINA - MINISTERIO DE TRANSPORTE
UNIDAD EJECUTORA CENTRAL



UNIDAD EJECUTORA CENTRAL Ministerio de Transporte Presidencia de la Nación	LÍNEA GENERAL ROCA ELEVACION DE ANDENES MEJORA DE ESTACIONES MEJORAS DE ENTORNO DE ESTACIONES		Escala: INDICADA
	BOSQUES RELEVAMIENTO DE HECHOS EXISTENTES	PLANO N° BQS-PL-ARQ-002	
		Fecha: 22/08/2016	Rev.: 0

PLANTA GENERAL
SECTOR 2
ESC: 1:500

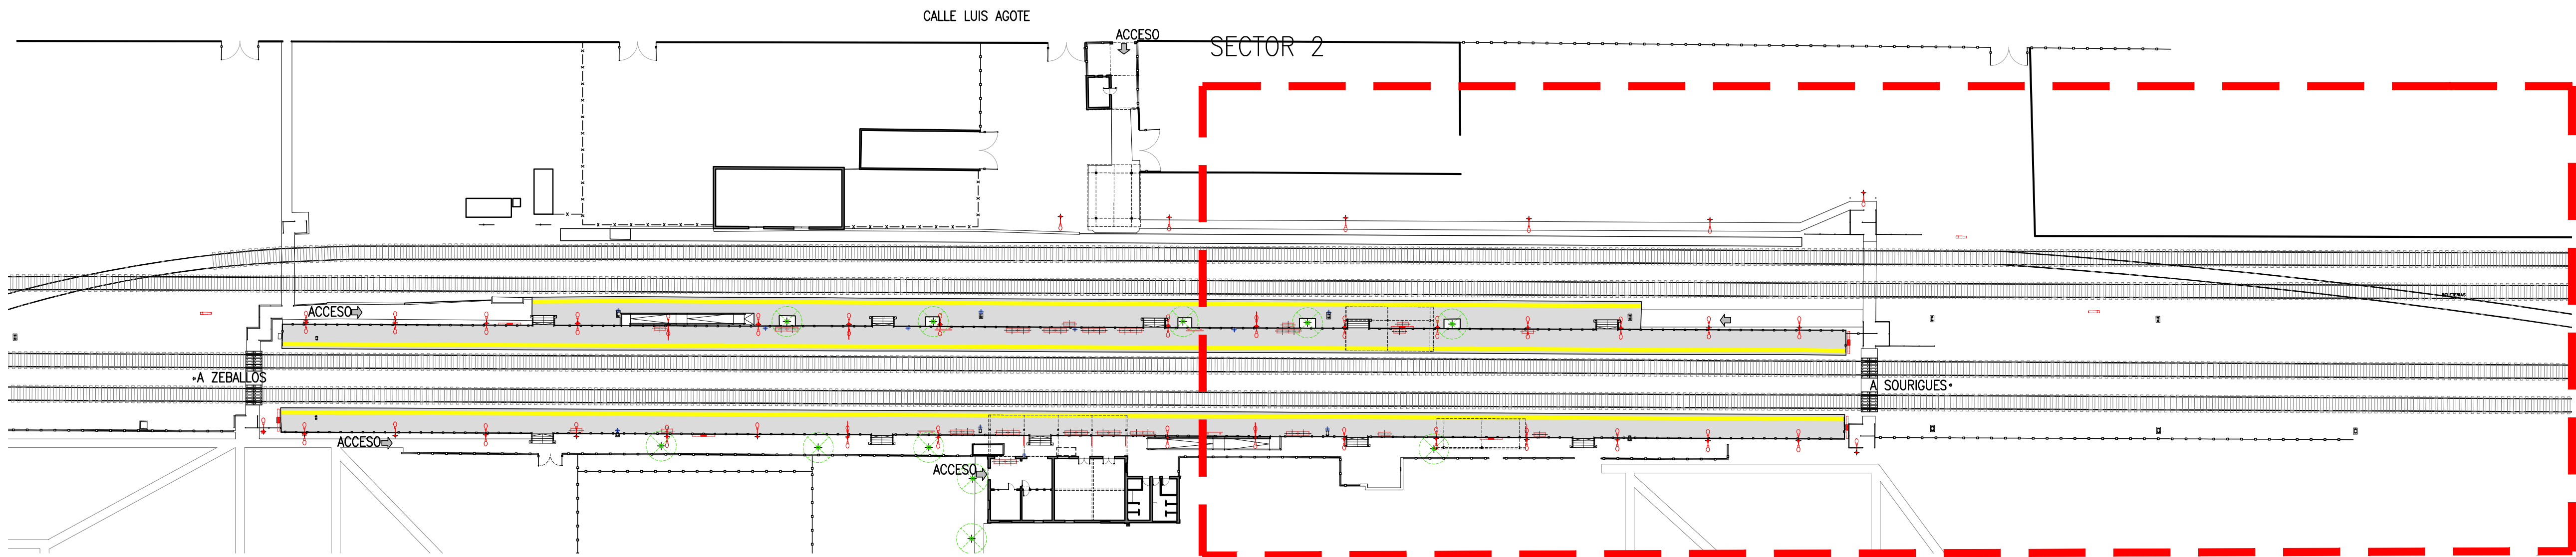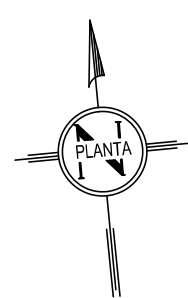

RELEVAMIENTO HECHOS EXISTENTES

SECTOR 2
ESC: 1:200
A3 REV.1

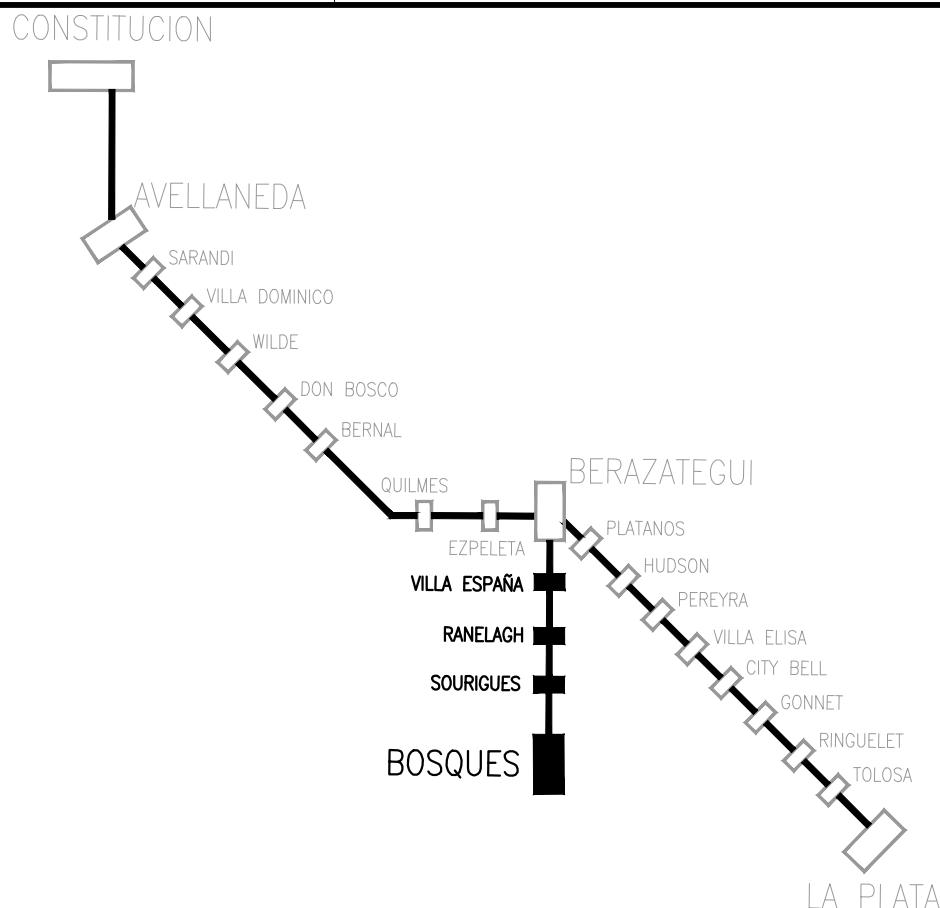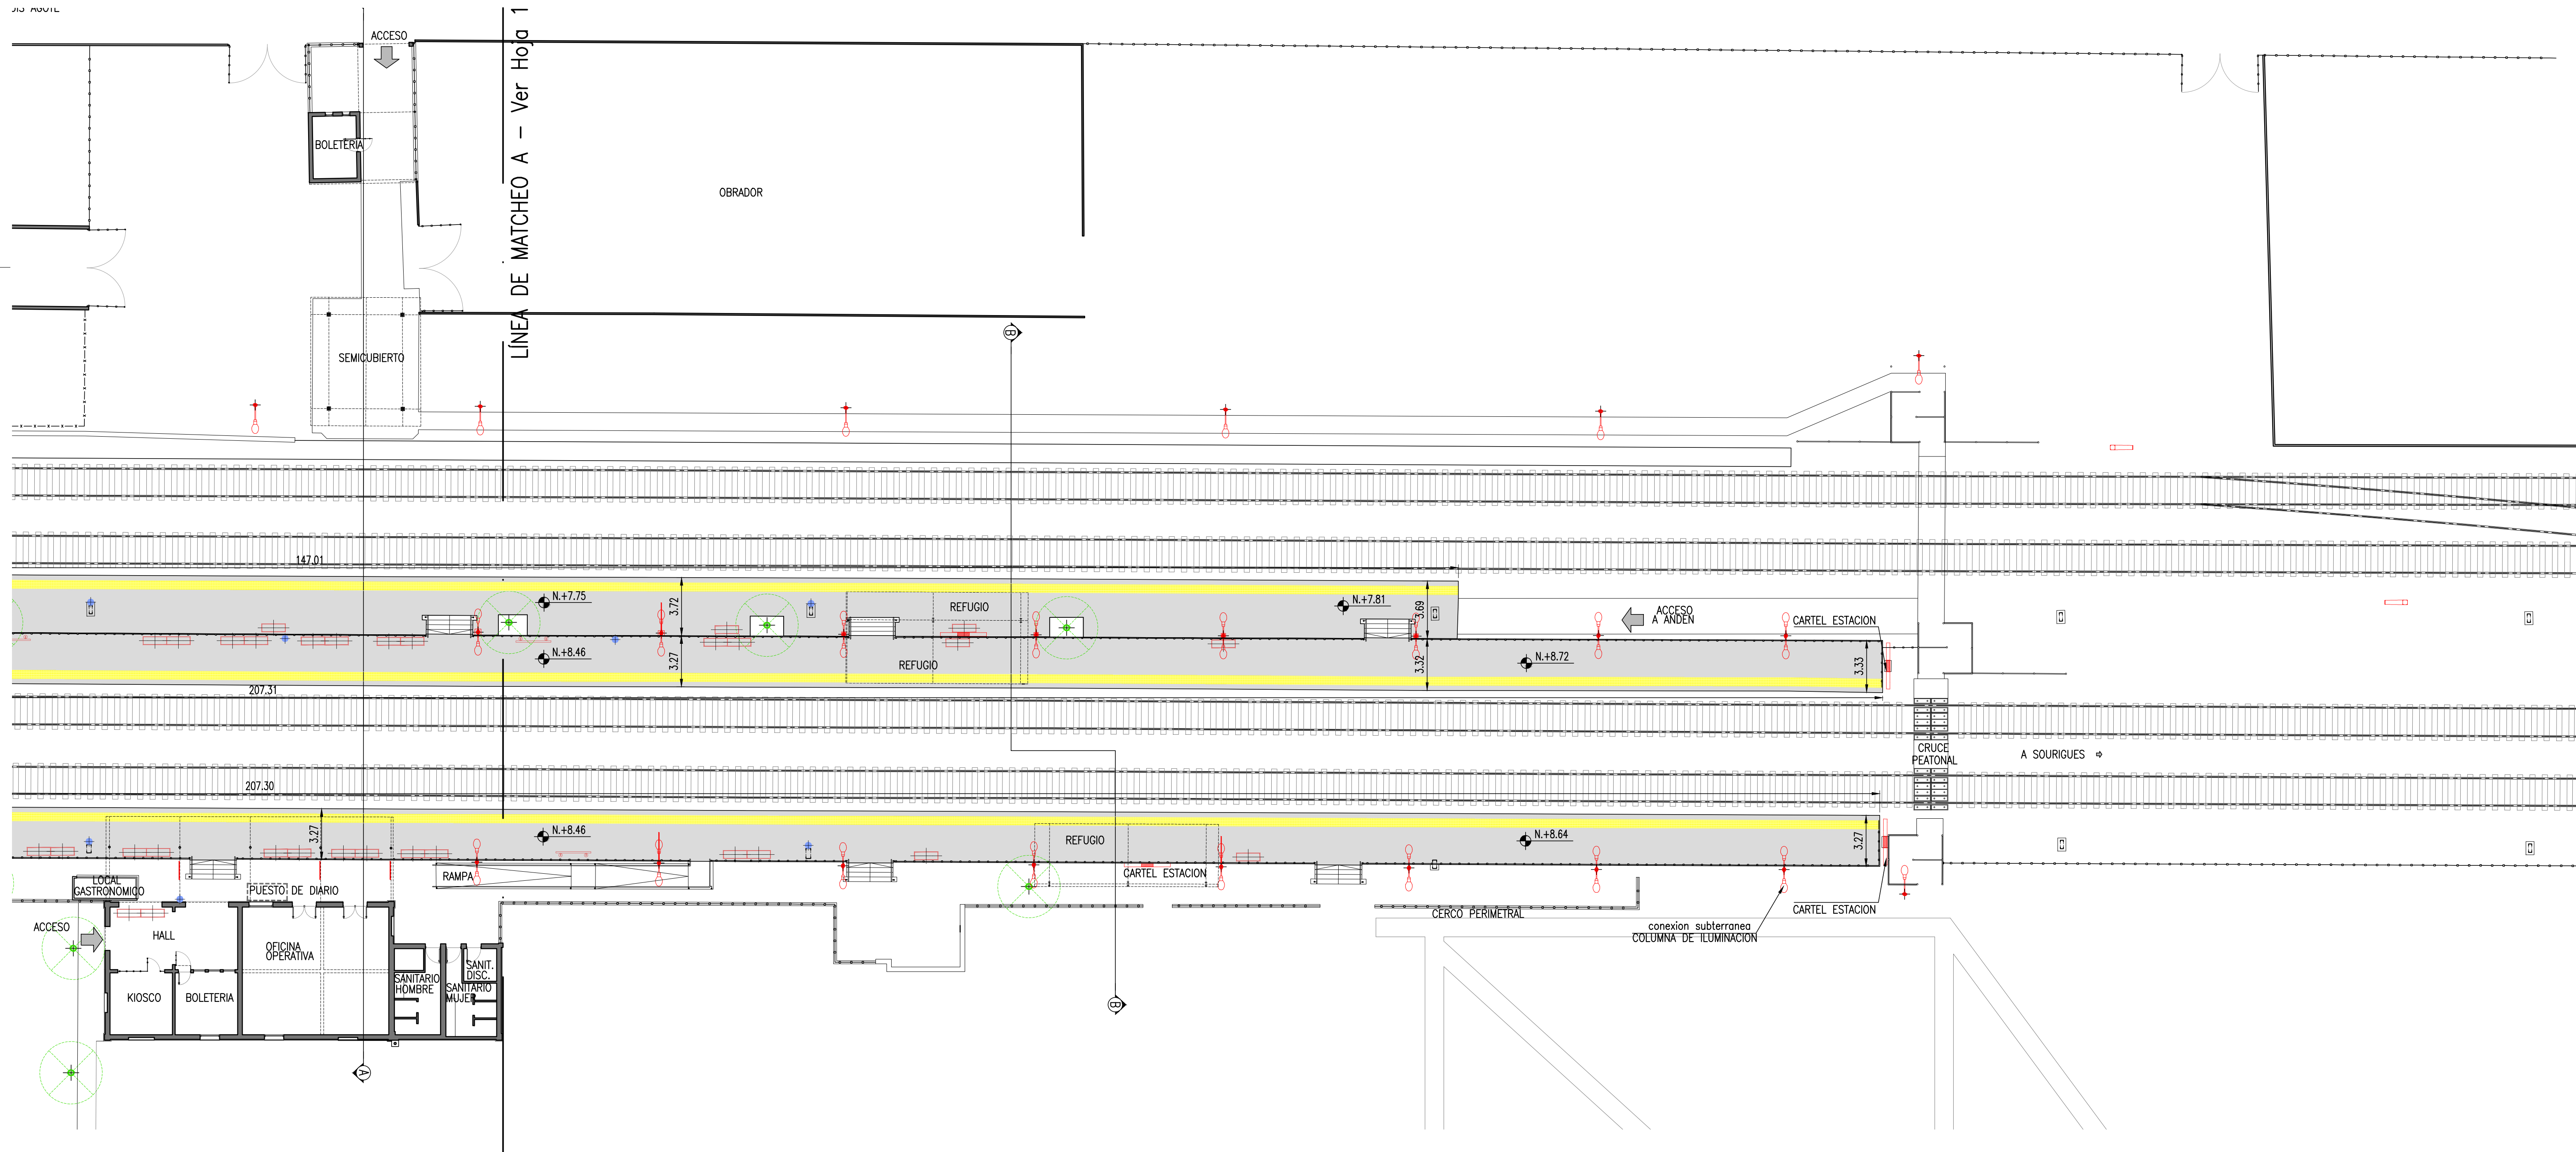

PLANO DE UBICACION (SIN ESCALA)

NOTAS

REFERENCIAS

	EDIFICACION EXISTENTE
	ANDEN EXISTENTE
	PUESTOS MOVILES

EQUIPAMIENTO URBANO



	BANCO
	APOYO LUMBAR
	CESTO
	COLUMNA DE ILUMINACION
	PARANTE CATENARIA
	SEMAFORO




SEÑALIZACION

	TOTEM ESTACION
	CARTEL PREVENCIÓN
	CARTEL ESTACION
	CARTEL INFORMATIVO SOBRE ANDEN
	CARTEL INFORMATIVO BAJO CUBIERTA



0	22/08/2016	PARA PUEGO					
REV. N°	FECHA	DESCRIPCION	ELABORO	REVISOR	APROBO	V° B° UEC	
			COORD/REVISOR				

REPÚBLICA ARGENTINA - MINISTERIO DE TRANSPORTE
UNIDAD EJECUTORA CENTRAL

<div>UNIDAD EJECUTORA CENTRAL</div>	<div>LÍNEA GENERAL ROCA ELEVACION DE ANDENES MEJORA DE ESTACIONES MEJORAS DE ENTORNO DE ESTACIONES</div>		Escala: INDICADA
	<div>BOSQUES RELEVAMIENTO DE HECHOS EXISTENTES</div>		<div>PLANO N° BQS-PL-ARQ-002</div>
 <div>Ministerio de Transporte Presidencia de la Nación</div>		Fecha: 22/08/2016	
		Hoja 2 de 3	Rev.: 0

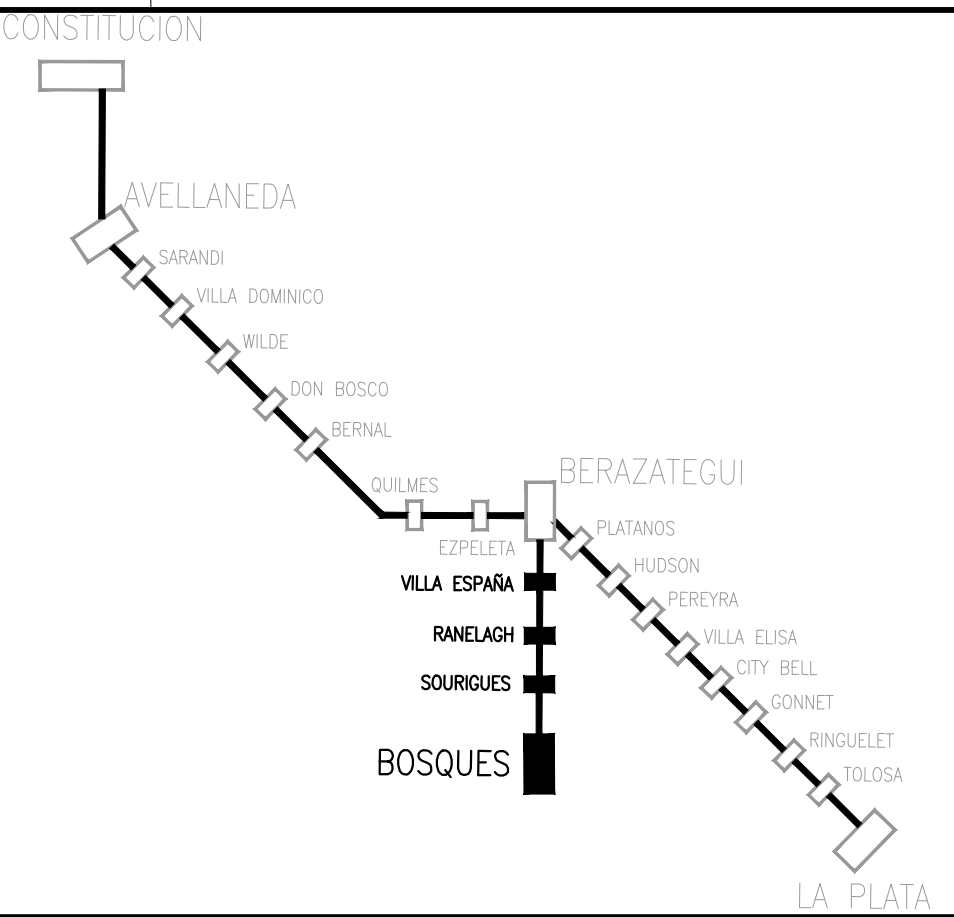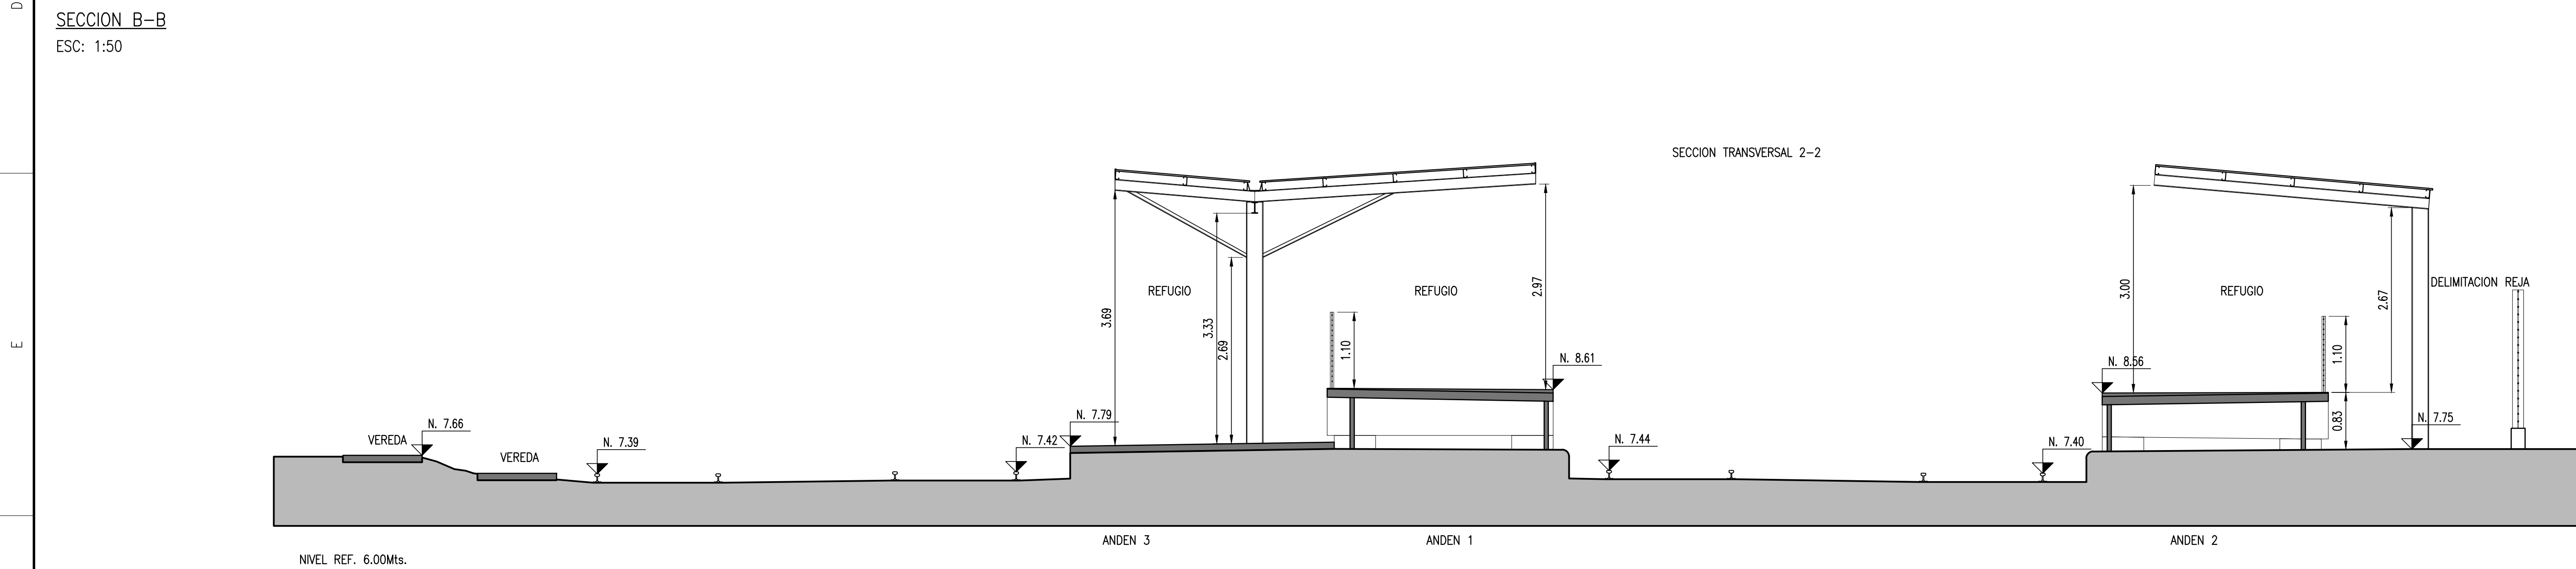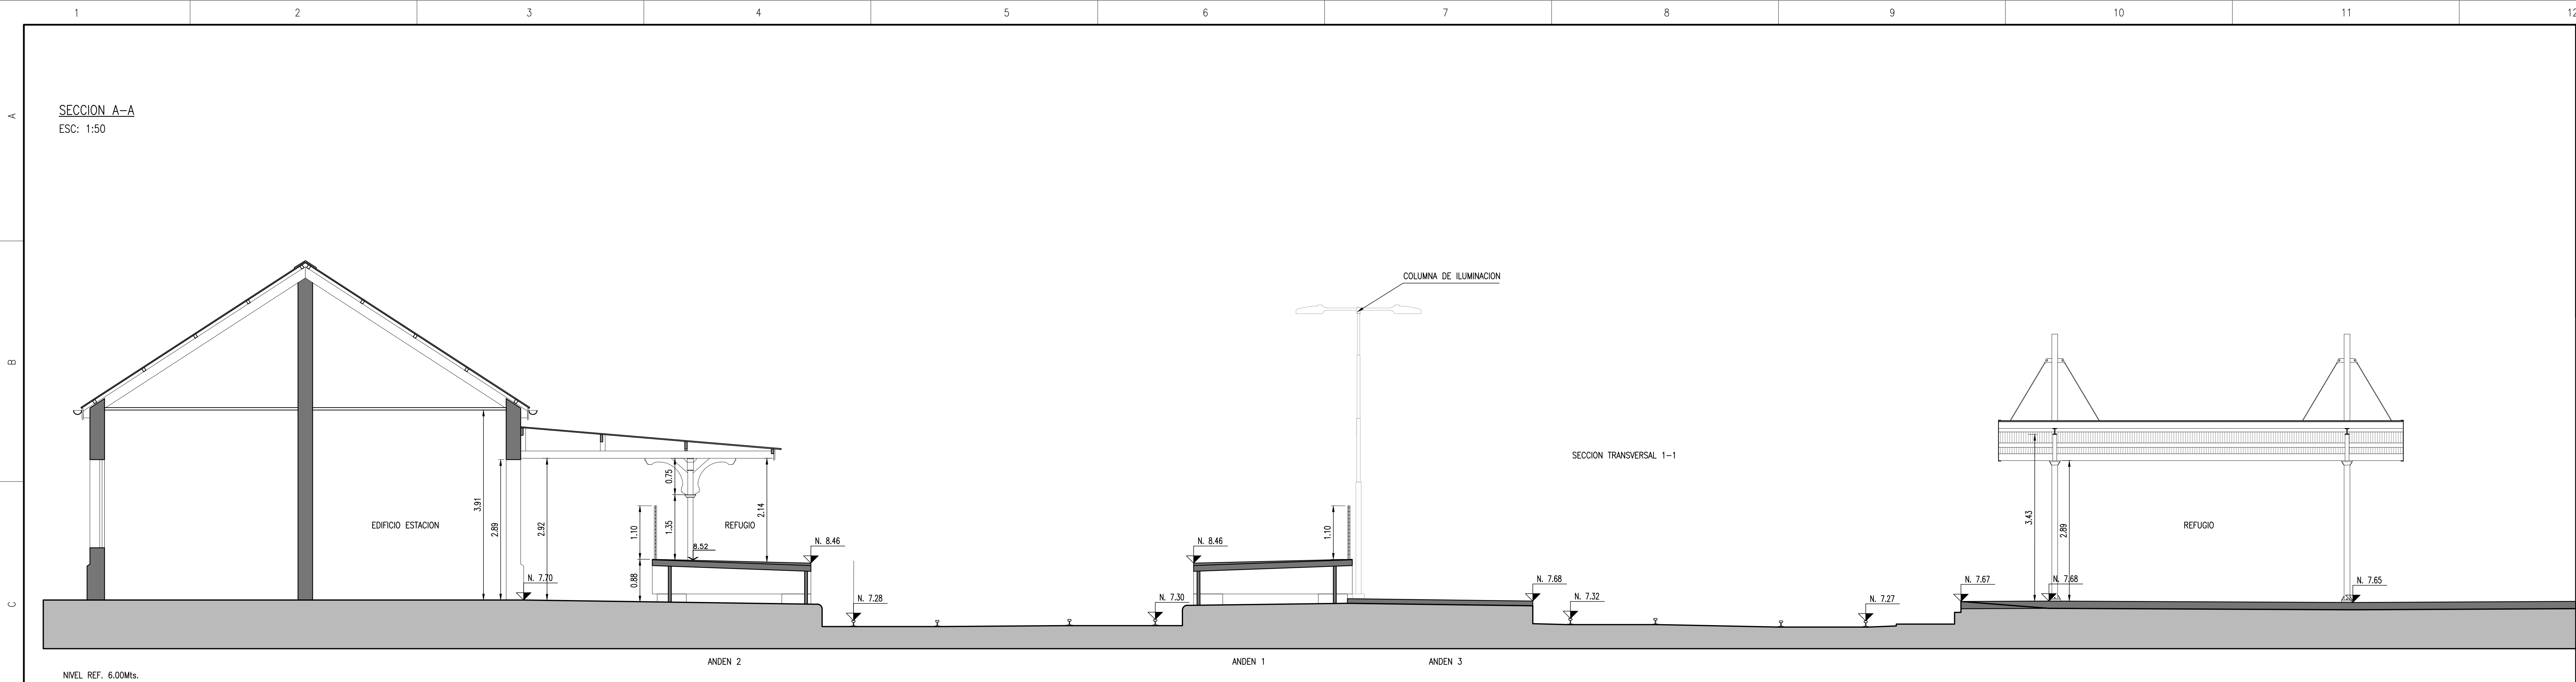

PLANO DE UBICACION (SIN ESCALA)

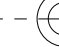0	22/08/2016	PARA PUEGO							
REV. N°	FECHA	DESCRIPCION	ELABORO	REVISO	APROBO	V° B° UEC.			
			COORD. REVISOR			U.E.C.			
REPÚBLICA ARGENTINA - MINISTERIO DE TRANSPORTE UNIDAD EJECUTORA CENTRAL									
UNIDAD EJECUTORA CENTRAL	LÍNEA GENERAL ROCA ELEVACION DE ANDEDES MEJORA DE ESTACIONES MEJORAS DE ENTORNO DE ESTACIONES				 	Escala: INDICADA			
	BOSQUES RELEVAMIENTO DE HECHOS EXISTENTES				PLANO N° BQS-PL-ARQ-002				
 Ministerio de Transporto Presidencia de la Nación				Fecha: 22/08/2016				Hoja 3 de 3 Rev.: 0	