

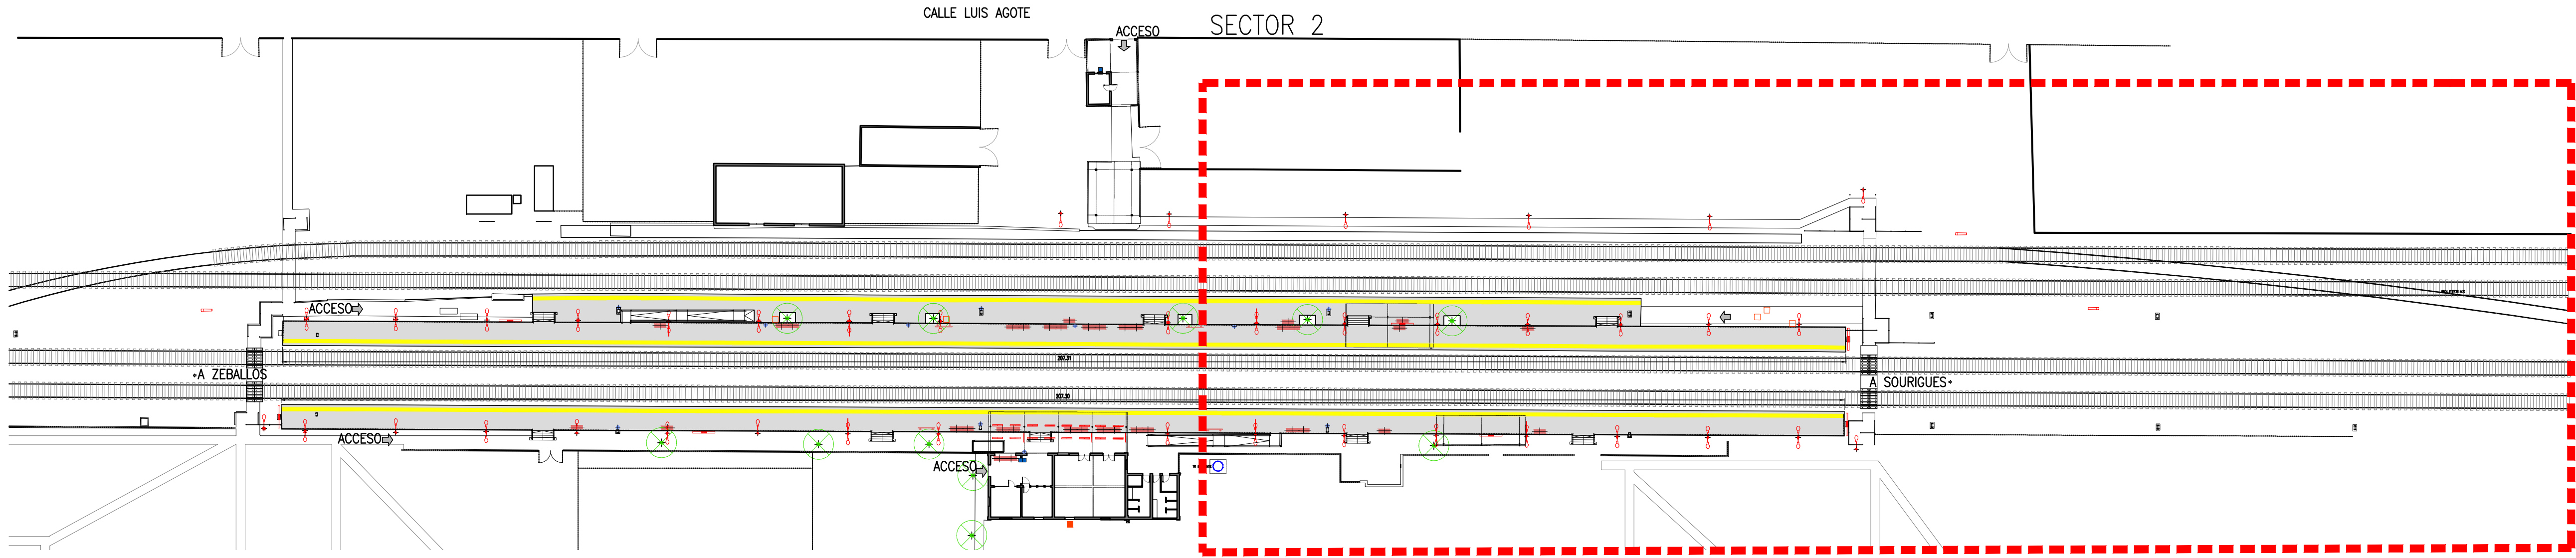
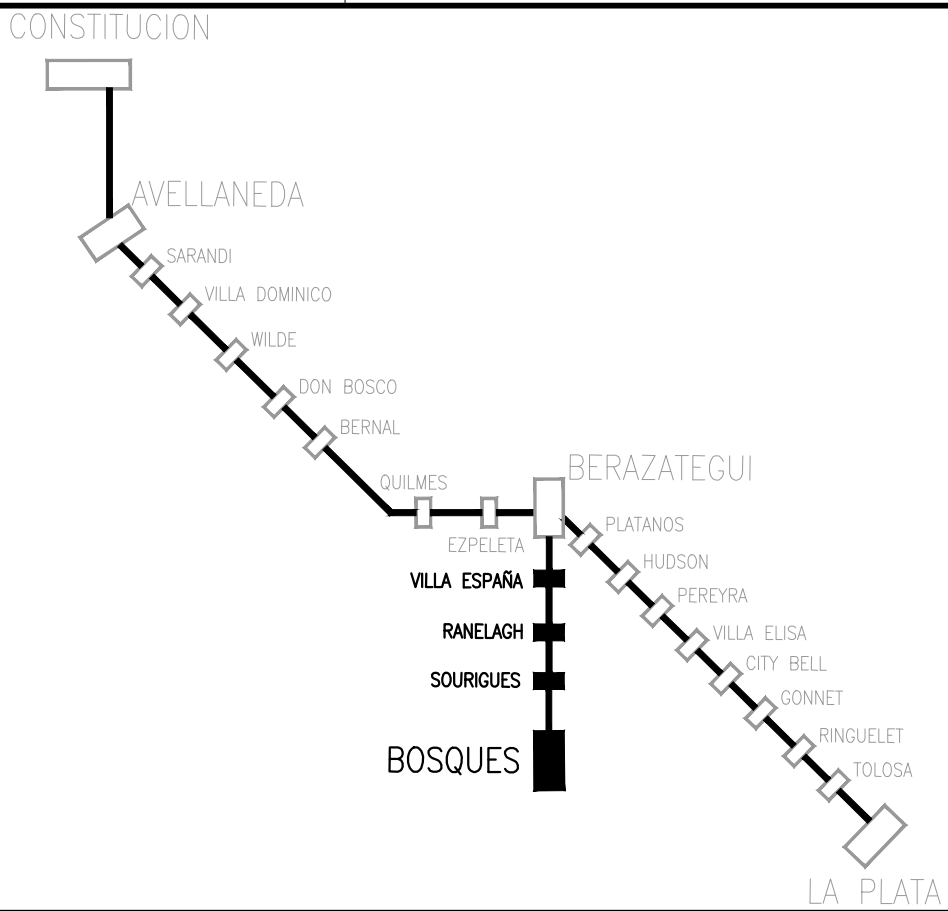


PLANTA GENERAL
SECTOR 2
ESC: 1:500

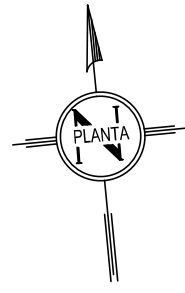

RELEVAMIENTO DE SERVICIOS EXISTENTES E INTERFERENCIAS
SECTOR 2
ESC: 1:200

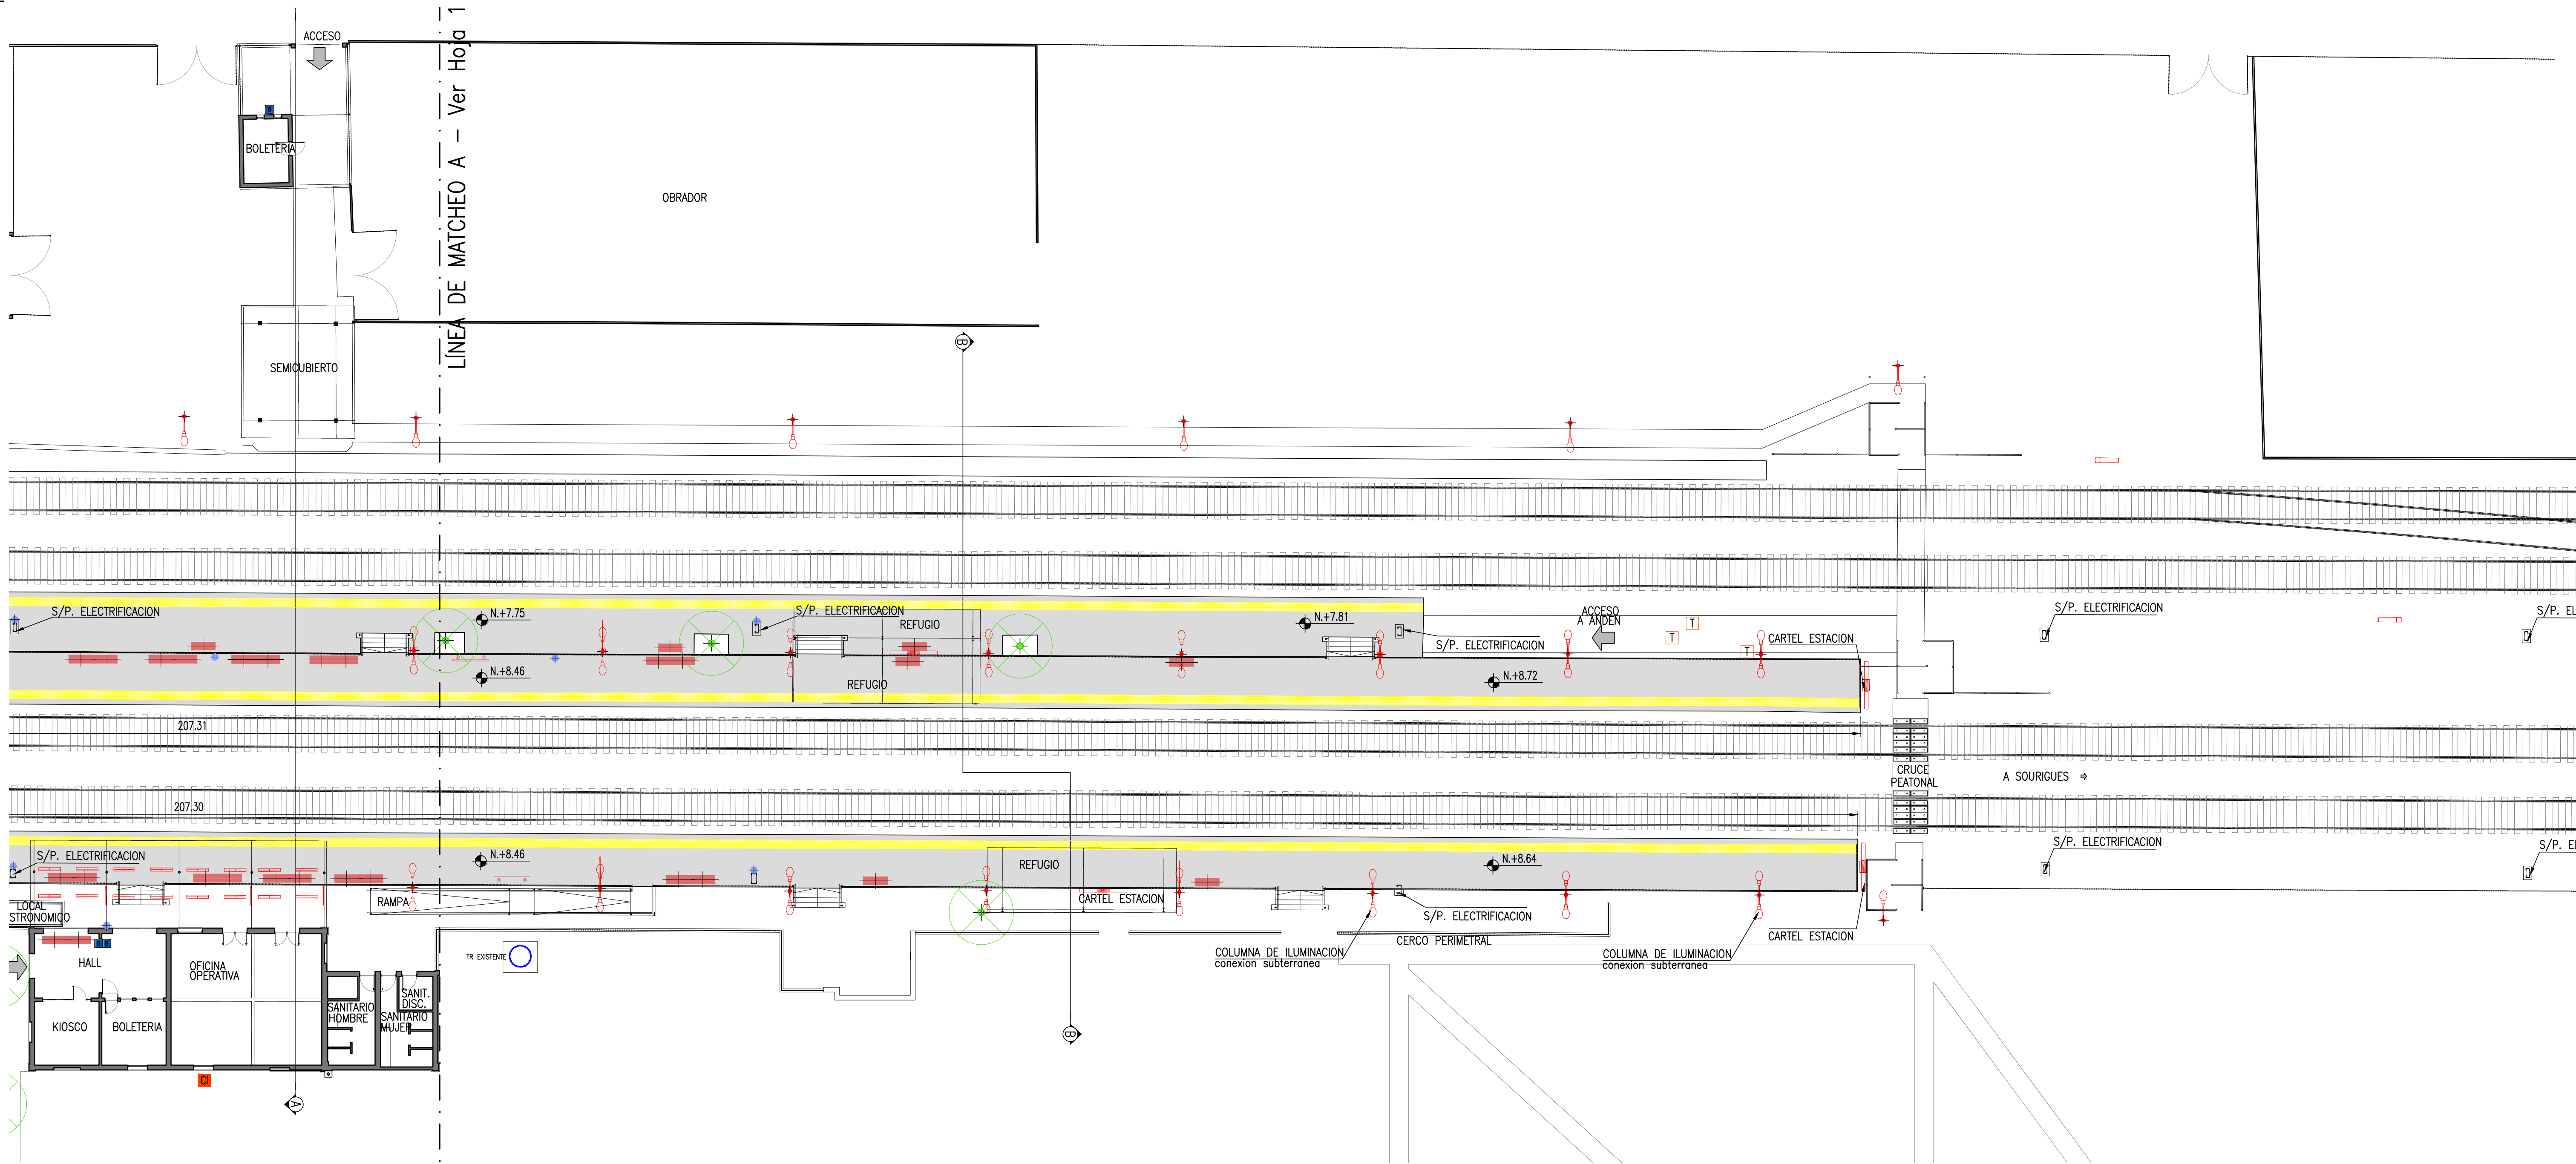

PLANO DE UBICACION (SIN ESCALA)

	ALTA VOZ
	CAMARA DE SEGURIDAD
	PARANTE CATENARIA
	GABINETE
	TAPA

DESAGÜES

	DESAGÜE CLOACAL CAMARA DE INSPECCION
	DESAGÜE PLUVIAL

AGUA

	TANQUE DE RESERVA
	INSTALACION BAJO ANDEN
	INSTALACION A LA VISTA

ENERGIA ELECTRICA

	ARTEFACTO DE ILUMINACION
	BANDEJA PORTACABLE
	COLUMNA DE ILUMINACION
	COLUMNA DE ILUMINACION

SEÑALAMIENTO

	SEMAFORO
	INSTALACION DE SEÑALES
	CAMBIOS DE VIA

DATOS Y AUDIO

	INSTALACION DATOS
	RAC
	TELEVISOR LED COLGANTE
	TELEVISOR LED DE PIE
	MAQUINA SUBE
	MAQUINA EXPENDEDORA DE BOLETOS

0	22/08/2016	PARA PLEGEO							
REV. N°	FECHA	DESCRIPCION	ELABORO	REVISO	APROBO	V° B° U.E.C.	COORD/REVISOR		

REPÚBLICA ARGENTINA - MINISTERIO DE TRANSPORTE
UNIDAD EJECUTORA CENTRAL

	LÍNEA GENERAL ROCA ELEVACIÓN DE ANDENES MEJORA DE ESTACIONES MEJORAS DE ENTORNO DE ESTACIONES		Escala: INDICADA
	BOSQUES RELEVAMIENTO DE SERVICIOS EXISTENTES E INTERFERENCIAS	PLANO N° BOS-PL-INS-001	
		Fecha: 22/08/2016	
		Hoja 2 de 2	Rev: 0