

CONSTITUCION

AVELLANEDA

SABANER

VILLA DOMINICO

WILDE

BOON BOSCO

BERNAL

QUILMES

BERAZATEGUI

PLATANOS

HAUSON

SEREYRA

VILLA ELISA

CITY BELL

CONNET

PRINQUELET

LA PLATA

PLANO DE UBICACION (SIN ESCALA)

NOTAS

REFERENCIAS

Ⓢ	ALTA VOZ
Ⓢ	CAMARA DE SEGURIDAD
Ⓢ	PARANTE CATENARIA
Ⓢ	GABINETE
T	TAPA

DESAGÜES

■	DESAGÜE CLOACAL CAMARA DE INSPECCION
■	DESAGÜE PLUVIAL

AGUA

○	TANQUE DE RESERVA
---	INSTALACION BAJO ANDEN
---	INSTALACION A LA VISTA

ENERGIA ELECTRICA

■	ARTEFACTO DE ILUMINACION
---	BANDEJA PORTACABLE
---	COLUMNA DE ILUMINACION
---	COLUMNA DE ILUMINACION

SEÑALAMIENTO

---	SEMAFORO
---	INSTALACION DE SEÑALES
---	CAMBIO DE VIA

DATOS Y AUDIO

---	INSTALACION DATOS
---	RAC
---	TELEVISOR LED COLGANTE
---	TELEVISOR LED DE PIE
---	MAQUINA SUBE
---	MAQUINA EXPENDEDORA DE BOLETOS

0	22/08/2016	PARA PLEGGO							
REV. N°	FECHA	DESCRIPCION	ELABORO	REVISO	APROBO	V° B° U.E.C.	COORD/REVISOR		



REPÚBLICA ARGENTINA - MINISTERIO DE TRANSPORTE

UNIDAD EJECUTORA CENTRAL

UNIDAD EJECUTORA CENTRAL	LÍNEA GENERAL ROCA ELEVACIÓN DE ANDENES MEJORA DE ESTACIONES MEJORAS DE ENTORNO DE ESTACIONES	Escala: INDICADA
Ministerio de Transporte Presidencia de la Nación	RANELAGH RELEVAMIENTO DE SERVICIOS EXISTENTES E INTERFERENCIAS	PLANO N° RNG-PL-INS-001
	Fecha: 22/08/2016	Hoja 1 de 2 Rev: 0

PLANTA GENERAL
SECTOR 2
ESC: 1:500

RELEVAMIENTO SERVICIOS EXISTENTES E INTERFERENCIAS
SECTOR 2
ESC: 1:200

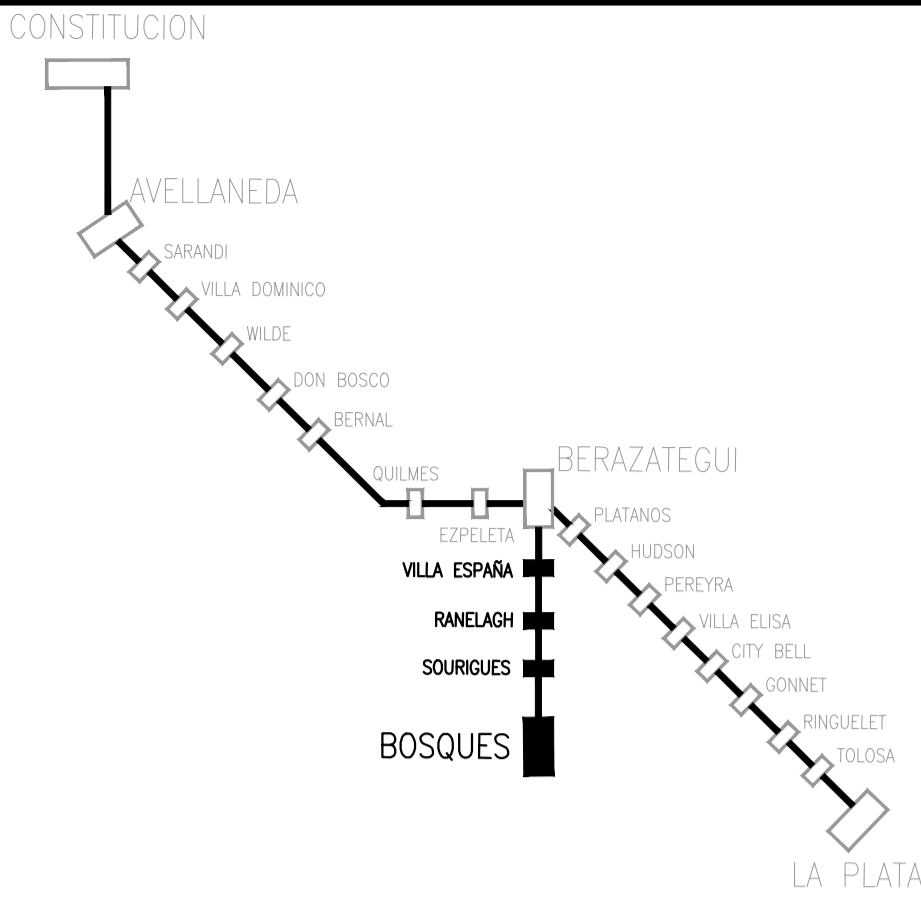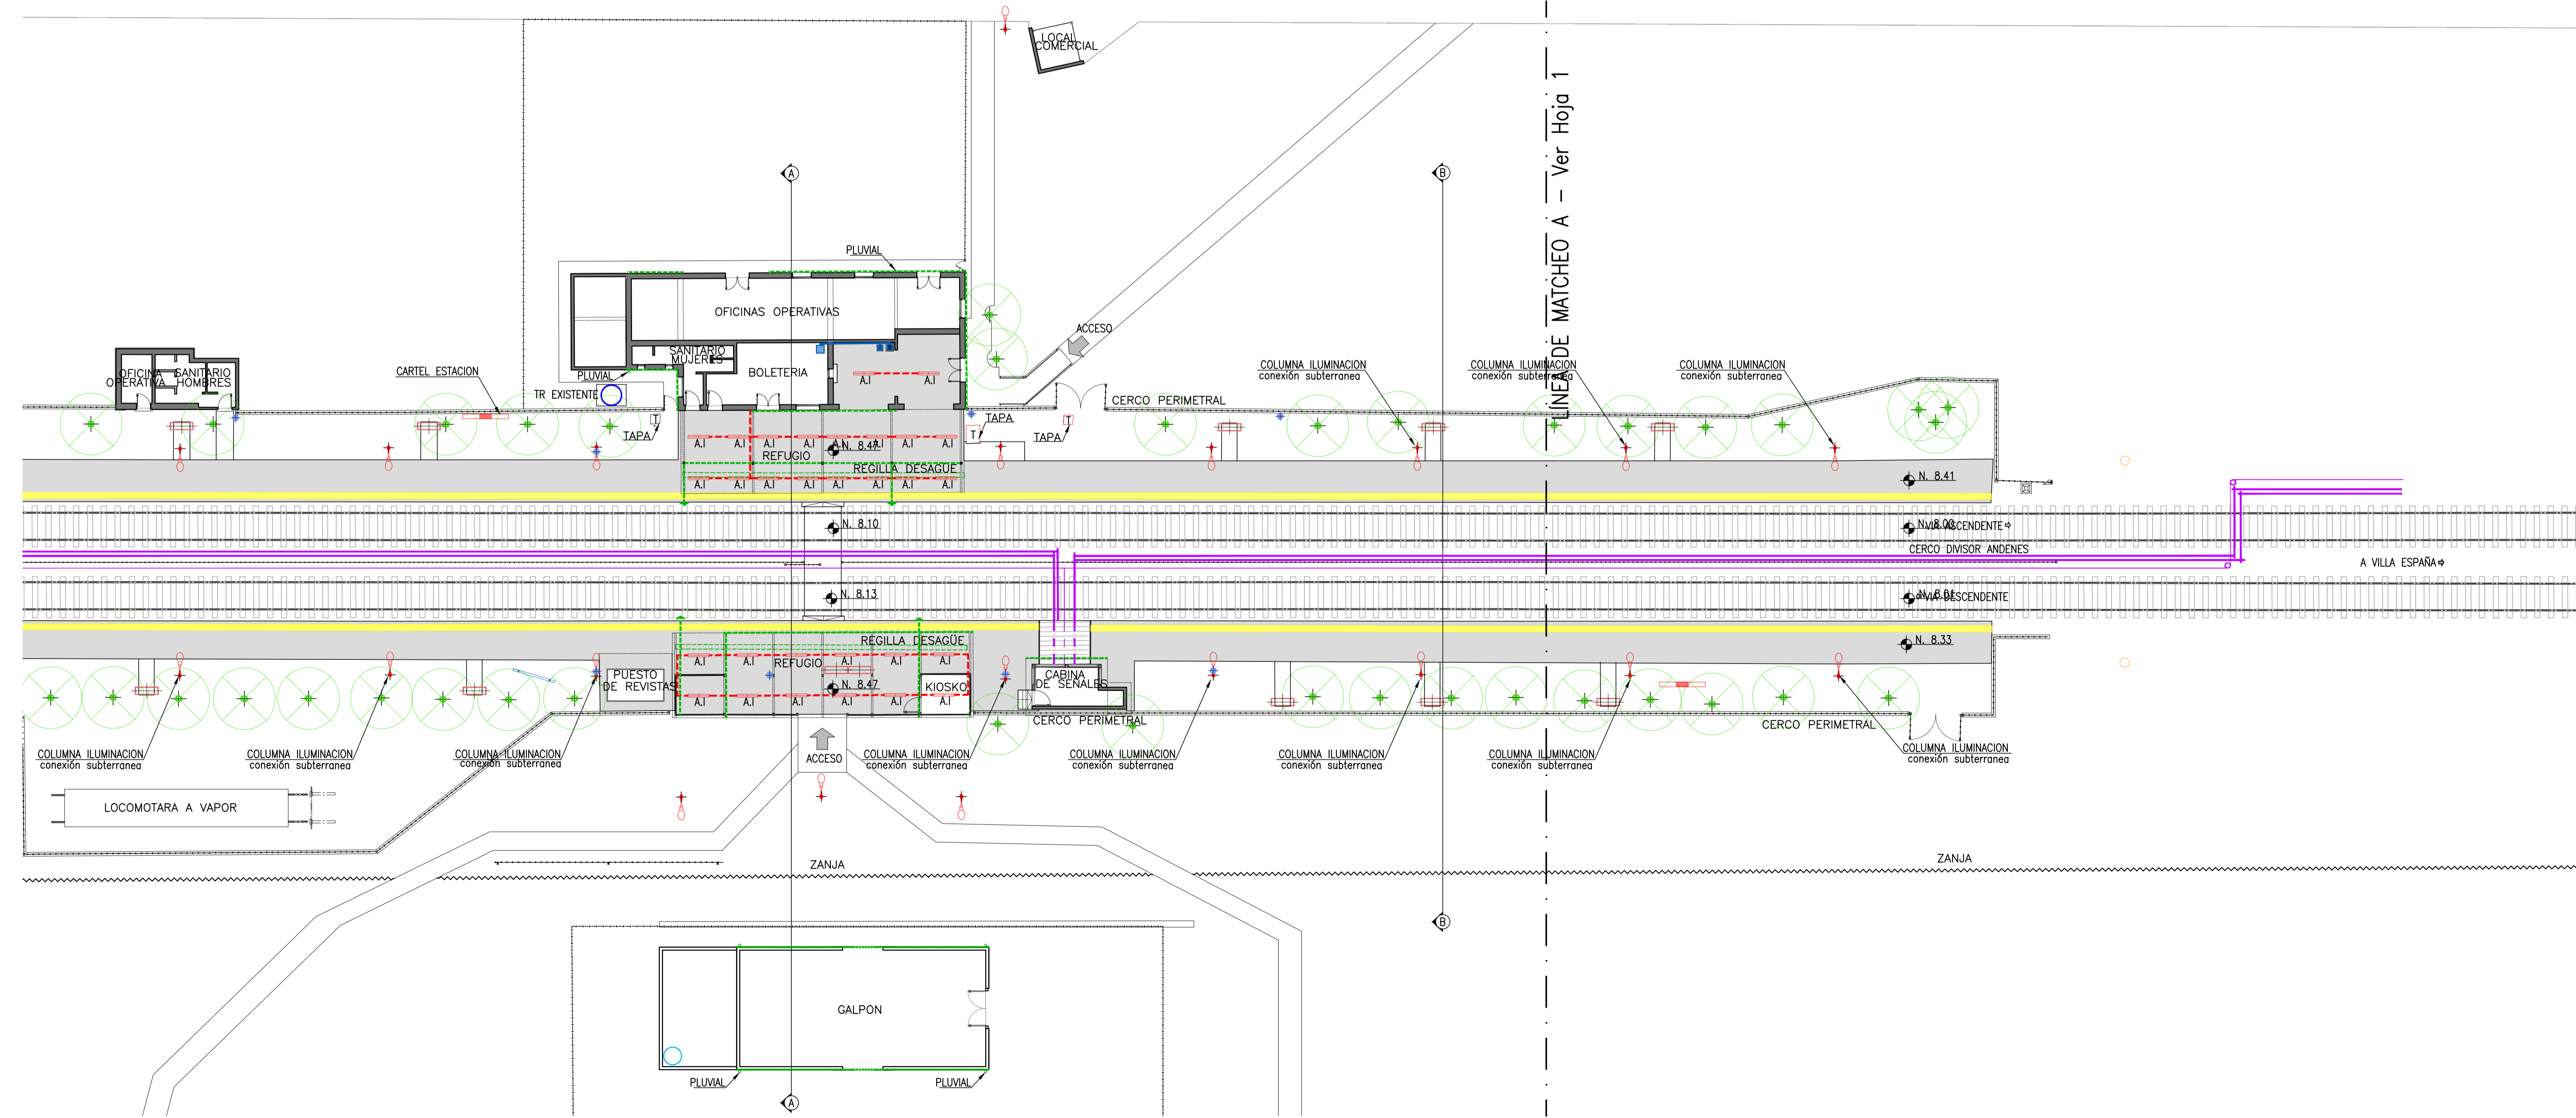

PLANO DE UBICACION (SIN ESCALA)

NOTAS

REFERENCIAS

⊕	ALTA VOZ
⊖	CAMARA DE SEGURIDAD
●	PARANTE CATENARIA
■	GABINETE
T	TAPA

DESAGÜES

■	DESAGÜE CLOACAL CAMARA DE INSPECCION
---	DESAGÜE PLUVIAL

AGUA

○	TANQUE DE RESERVA
---	INSTALACION BAJO ANDEN
---	INSTALACION A LA VISTA

ENERGIA ELECTRICA

TUBO	PLAFON	ARTEFACTO DE ILUMINACION
---	---	BANDEJA PORTACABLE
+	+	COLUMNA DE ILUMINACION
CABLERO	PARABARRIOS	COLUMNA DE ILUMINACION

SEÑALAMIENTO

---	SEMAFORO
---	INSTALACION DE SEÑALES
---	CAMBIOS DE VIA

DATOS Y AUDIO

---	INSTALACION DATOS
■	RAC
■	TELEVISOR LED COLGANTE
■	TELEVISOR LED DE PIE
■	MAQUINA SUBE
■	MAQUINA EXPENDEDORA DE BOLETOS

0	22/08/2016	PARA PUEGO					
REV. N°	FECHA	DESCRIPCION	ELABORO	REVISO	APROBO	V° B° U.E.C.	U.E.C.

REPÚBLICA ARGENTINA - MINISTERIO DE TRANSPORTE
UNIDAD EJECUTORA CENTRAL

UNIDAD EJECUTORA CENTRAL Ministerio de Transporte Presidencia de la Nación	LÍNEA GENERAL ROCA ELEVACIÓN DE ANDENES MEJORA DE ESTACIONES MEJORAS DE ENTORNO DE ESTACIONES RANELAGH RELEVAMIENTO DE SERVICIOS EXISTENTES E INTERFERENCIAS	Escala: INDICADA PLANO N° RNG-PL-INS-001 Fecha: 22/08/2016 Hoja 2 de 2 Rev: 0
----------------------------------------------------------------------------------	---	---