

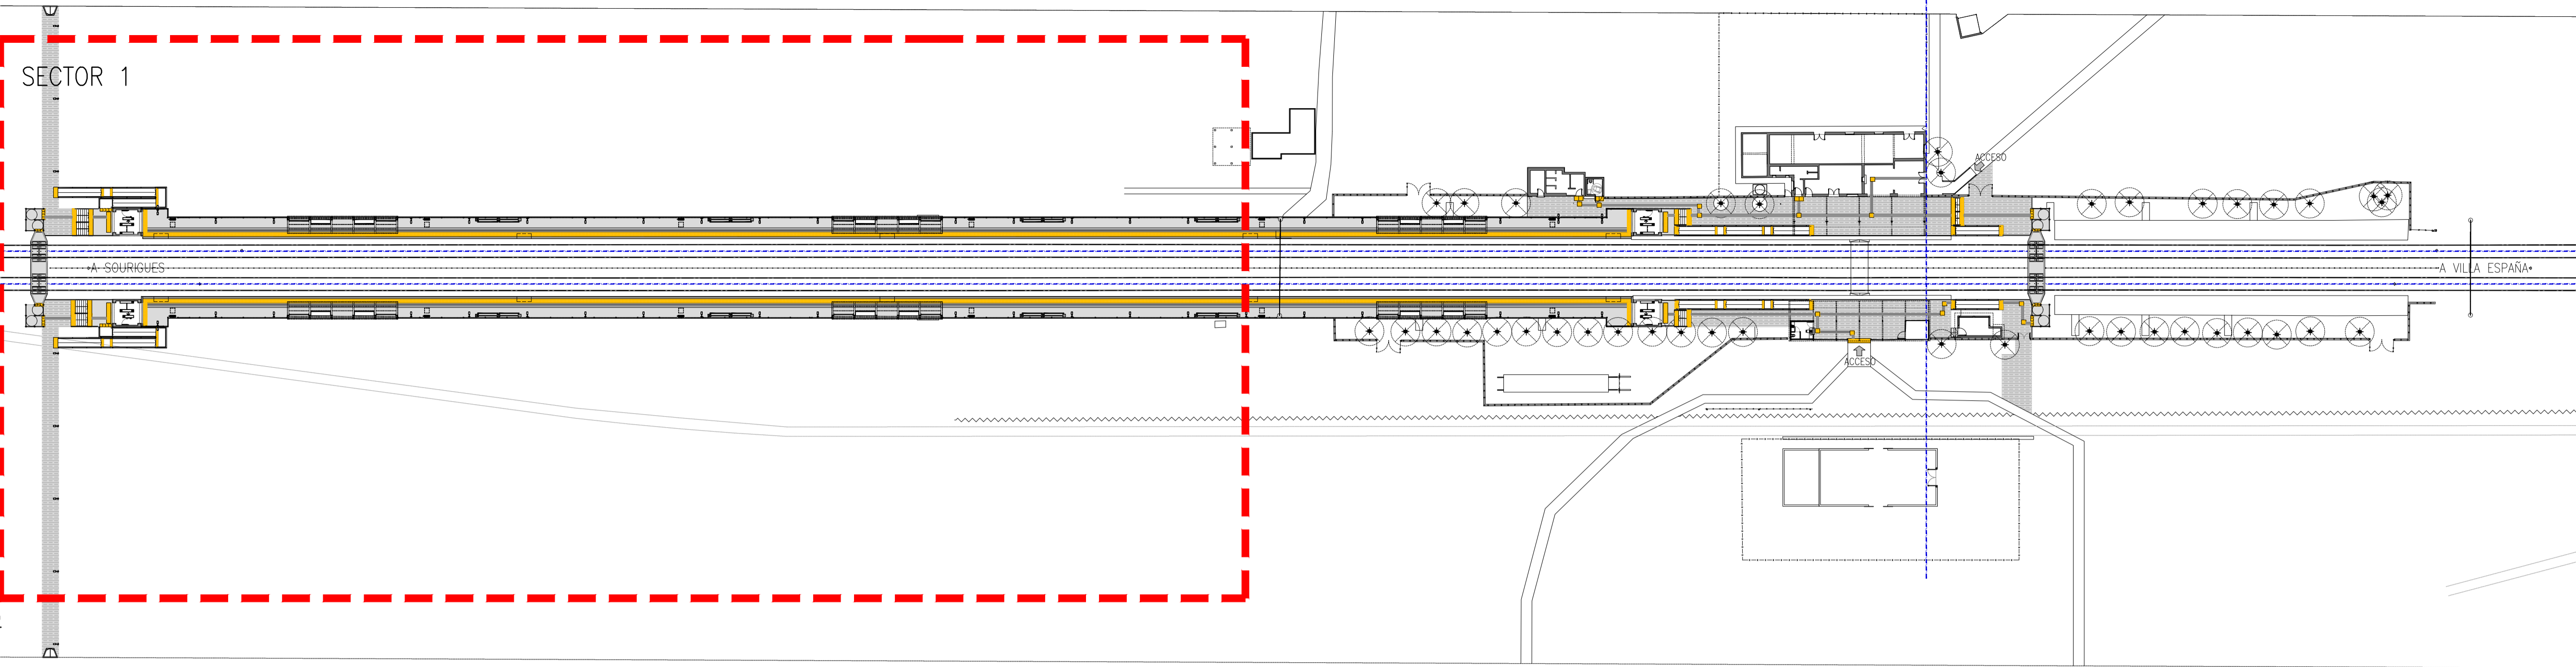


PLANTA GENERAL
SECTOR 1
ESC: 1:500

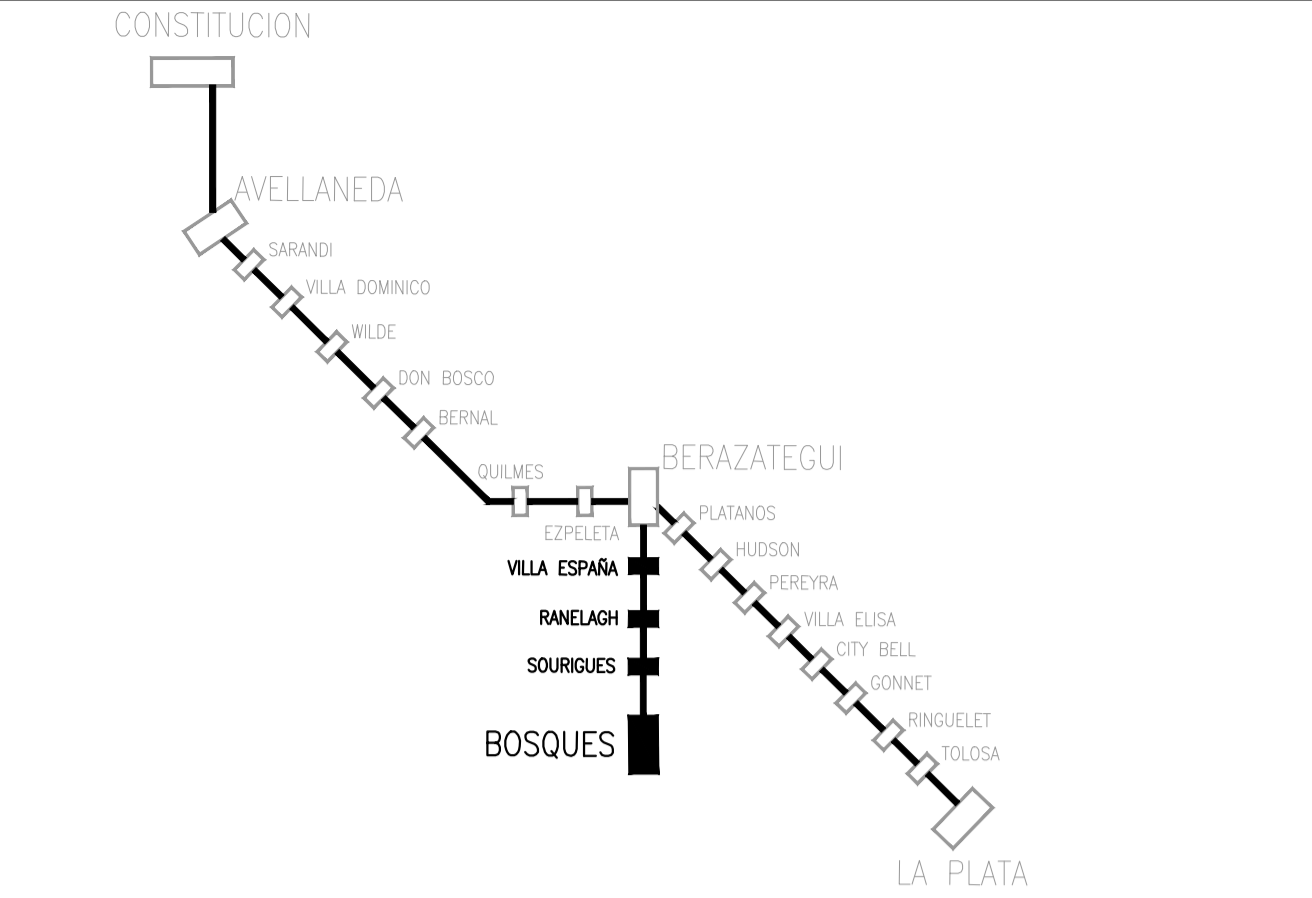

PLANTA INSTALACION INCENDIO
SECTOR 1
ESC: 1:200

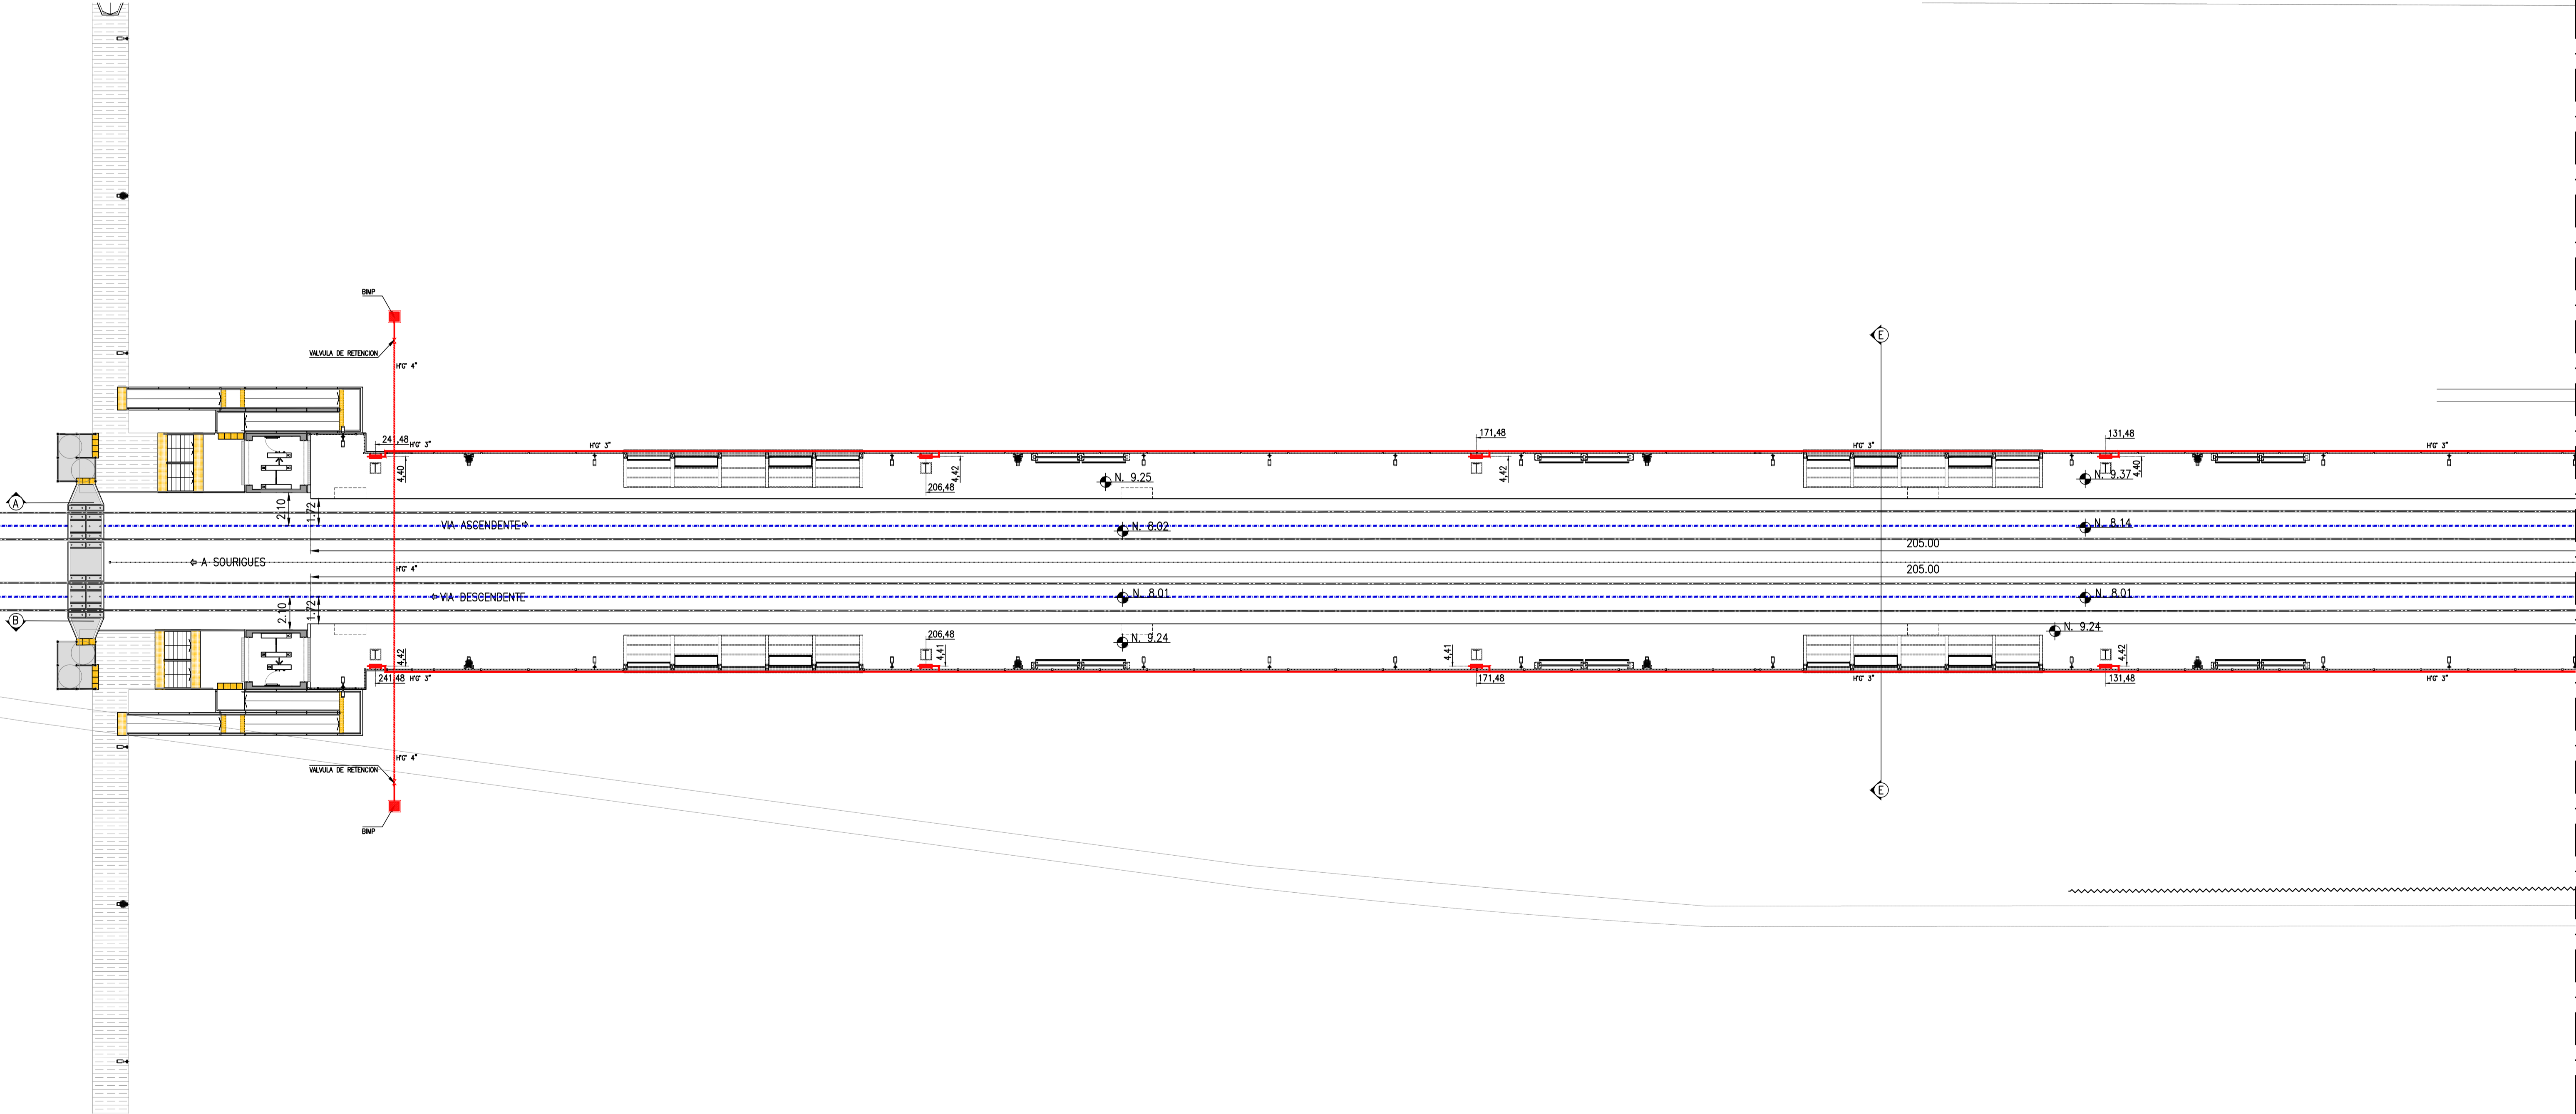

PLANO DE UBICACION (SIN ESCALA)

NOTAS



- 1-NO TOMAR MEDIDAS SOBRE PLANOS
- 2-TODAS LAS DIMENSIONES SE DEBEN COMPROBAR EN OBRA
- 3-POSIBLES CONTRADICCIONES ENTRE DOCUMENTOS DEL PROYECTO DEBEN SER COMUNICADAS INMEDIATAMENTE AL PROYECTISTA QUE DETERMINARA SU VALIDEZ Y PRIORIDAD
- 4-LOS PLANOS DEBEN SER LEIDOS EN CONJUNTO CON TODOS LOS DOCUMENTOS RELEVANTES DEL PROYECTO, INCLUIDA LA DOCUMENTACION ESCRITA.
- 5-LA INSPECCION DE OBRA INDICARA LOS NIVELES DE REFERENCIA EN CADA ESTACION A PARTIR DE LA COTA DE HONGO QUE INDIQUE LA OPERADORA.

REFERENCIAS

INCENDIO	
	ESTABLECIMIENTO FIJO
	CAÑERIA INCENDIO H"6" DIAMETRO 3"
	VINCULACION ENTRE ANDENES
	BMP - BOCA DE IMPULSION
	VALVULA DE RETENCION

0	22/08/2016	PARA PLEGGO							
REV. N°	FECHA	DESCRIPCION	ELABORO	REVISO	APROBO	V° B° U.E.C.	COORD/REVISOR		





REPÚBLICA ARGENTINA - MINISTERIO DE TRANSPORTE
UNIDAD EJECUTORA CENTRAL

 Ministerio de Transporte Presidencia de la Nación	<div>UNIDAD EJECUTORA CENTRAL</div> <div>LÍNEA GENERAL ROCA ELEVACIÓN DE ANDENES MEJORA DE ESTACIONES MEJORAS DE ENTORNO DE ESTACIONES</div> <div>RANELAGH INSTALACION INCENDIO</div>		Escala: INDICADA
		PLANO N° RNG-PL-INS-003	
		Fecha: 22/08/2016	
		Hoja 1 de 3	
		Rev.: 0	

PLANTA GENERAL
SECTOR 2
ESC: 1:500

PLANTA INSTALACION INCENDIO
SECTOR 2
ESC: 1:200

LÍNEA DE MATCHEO A – Ver Hoja 1

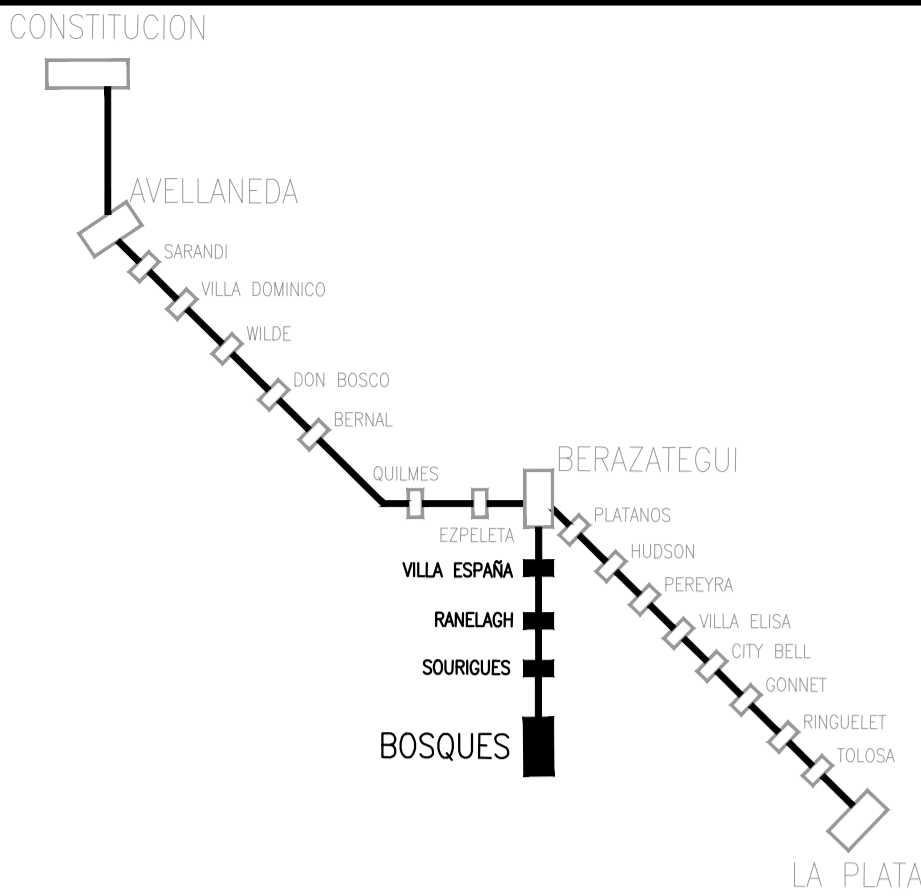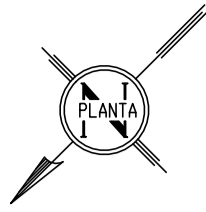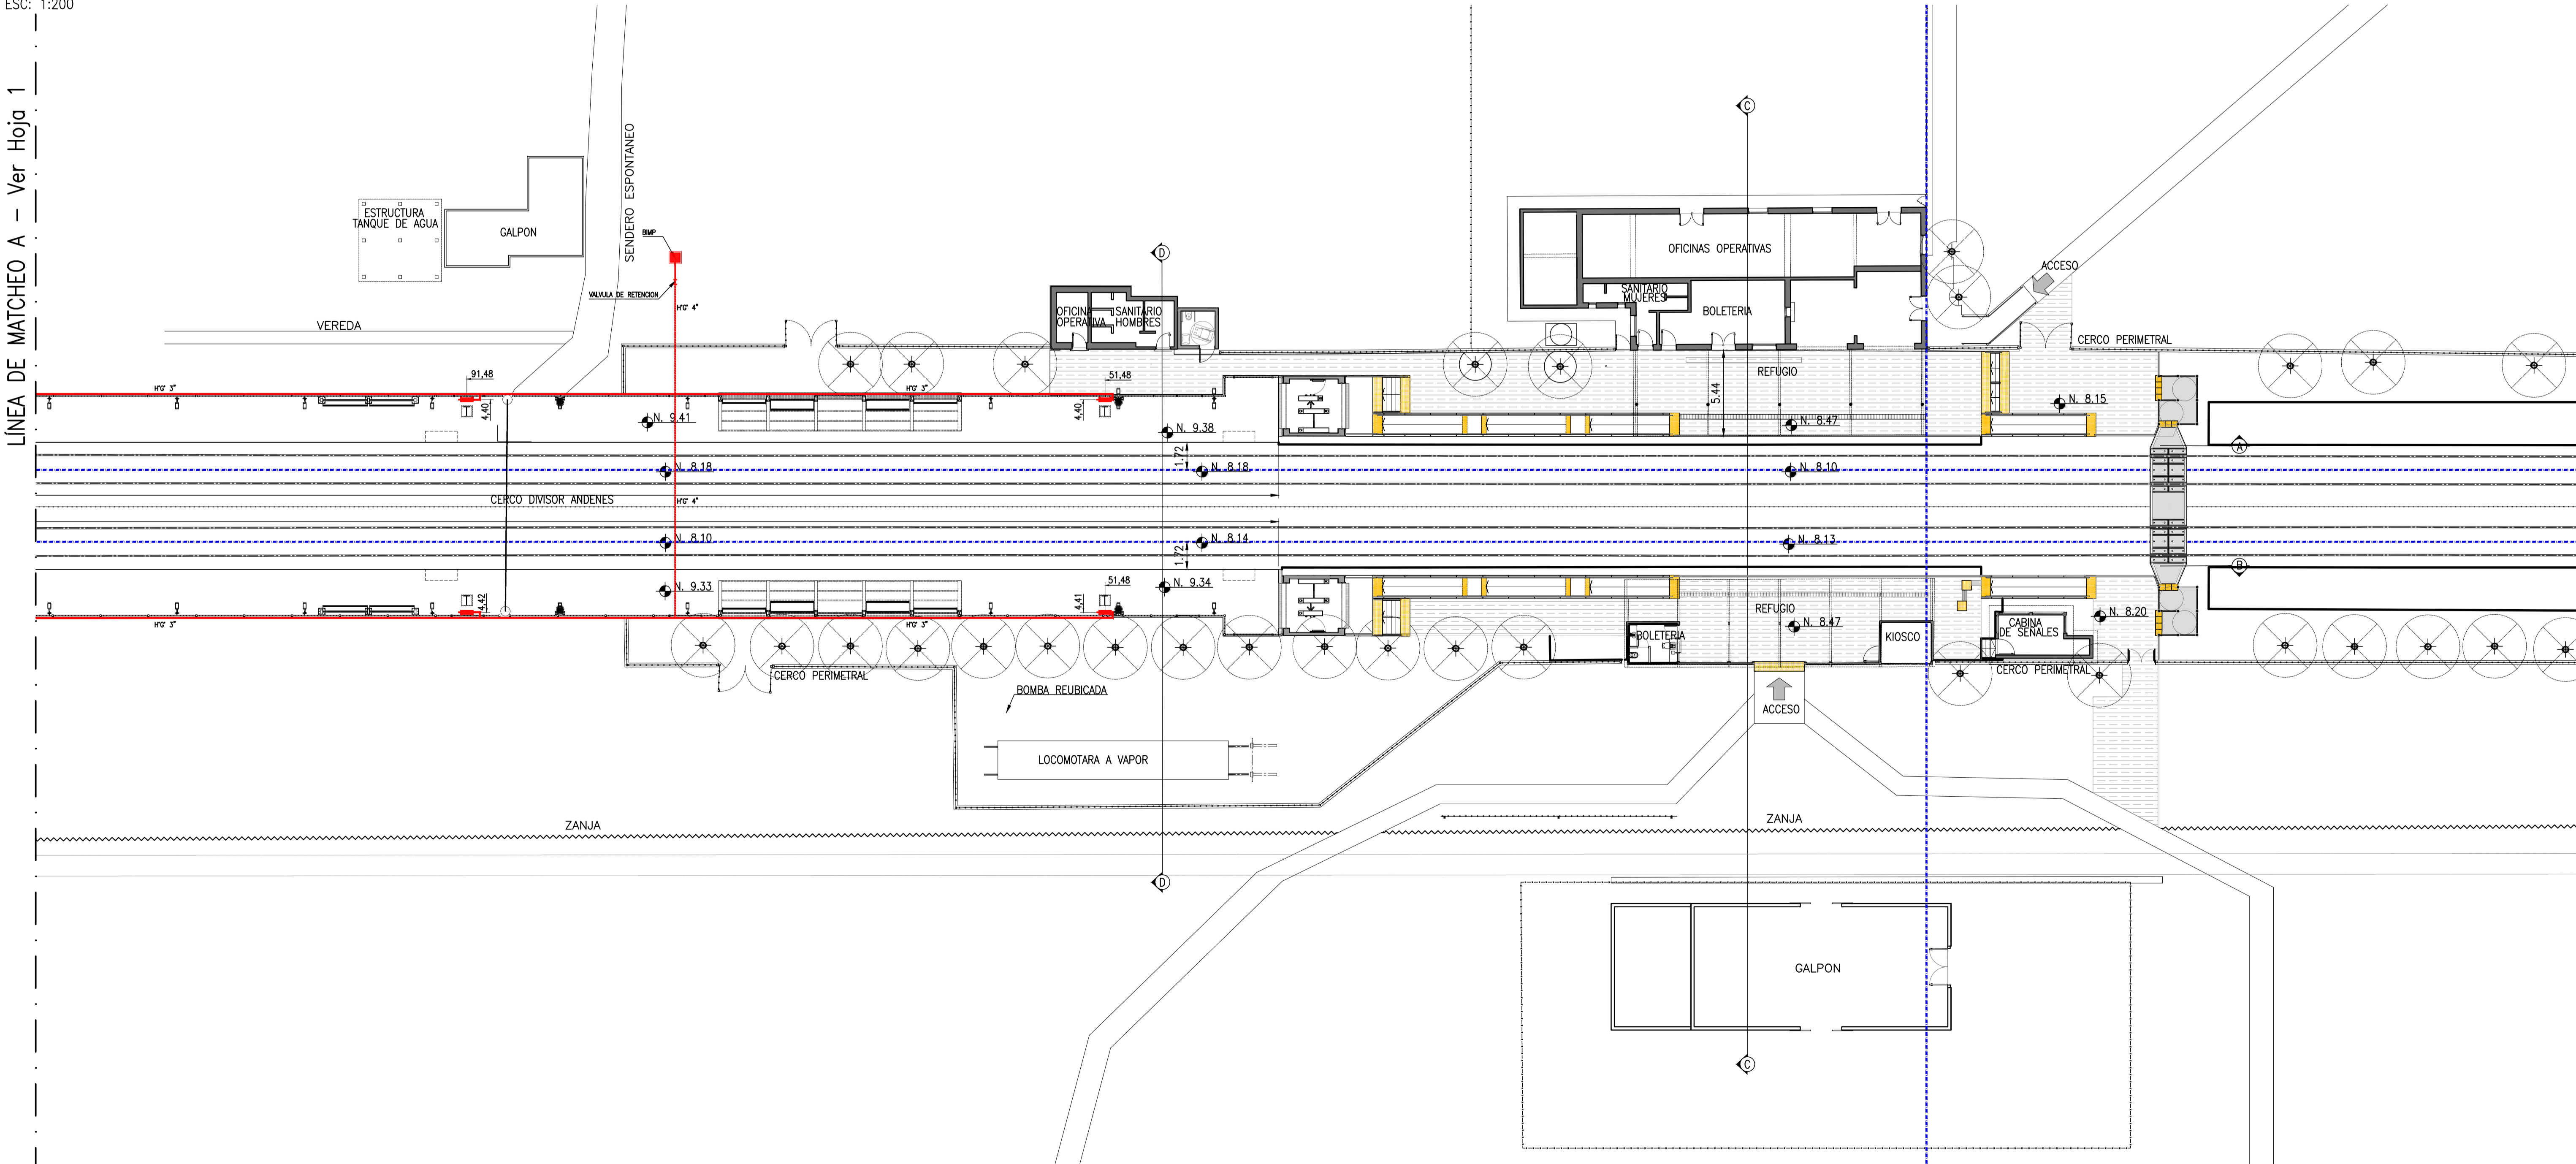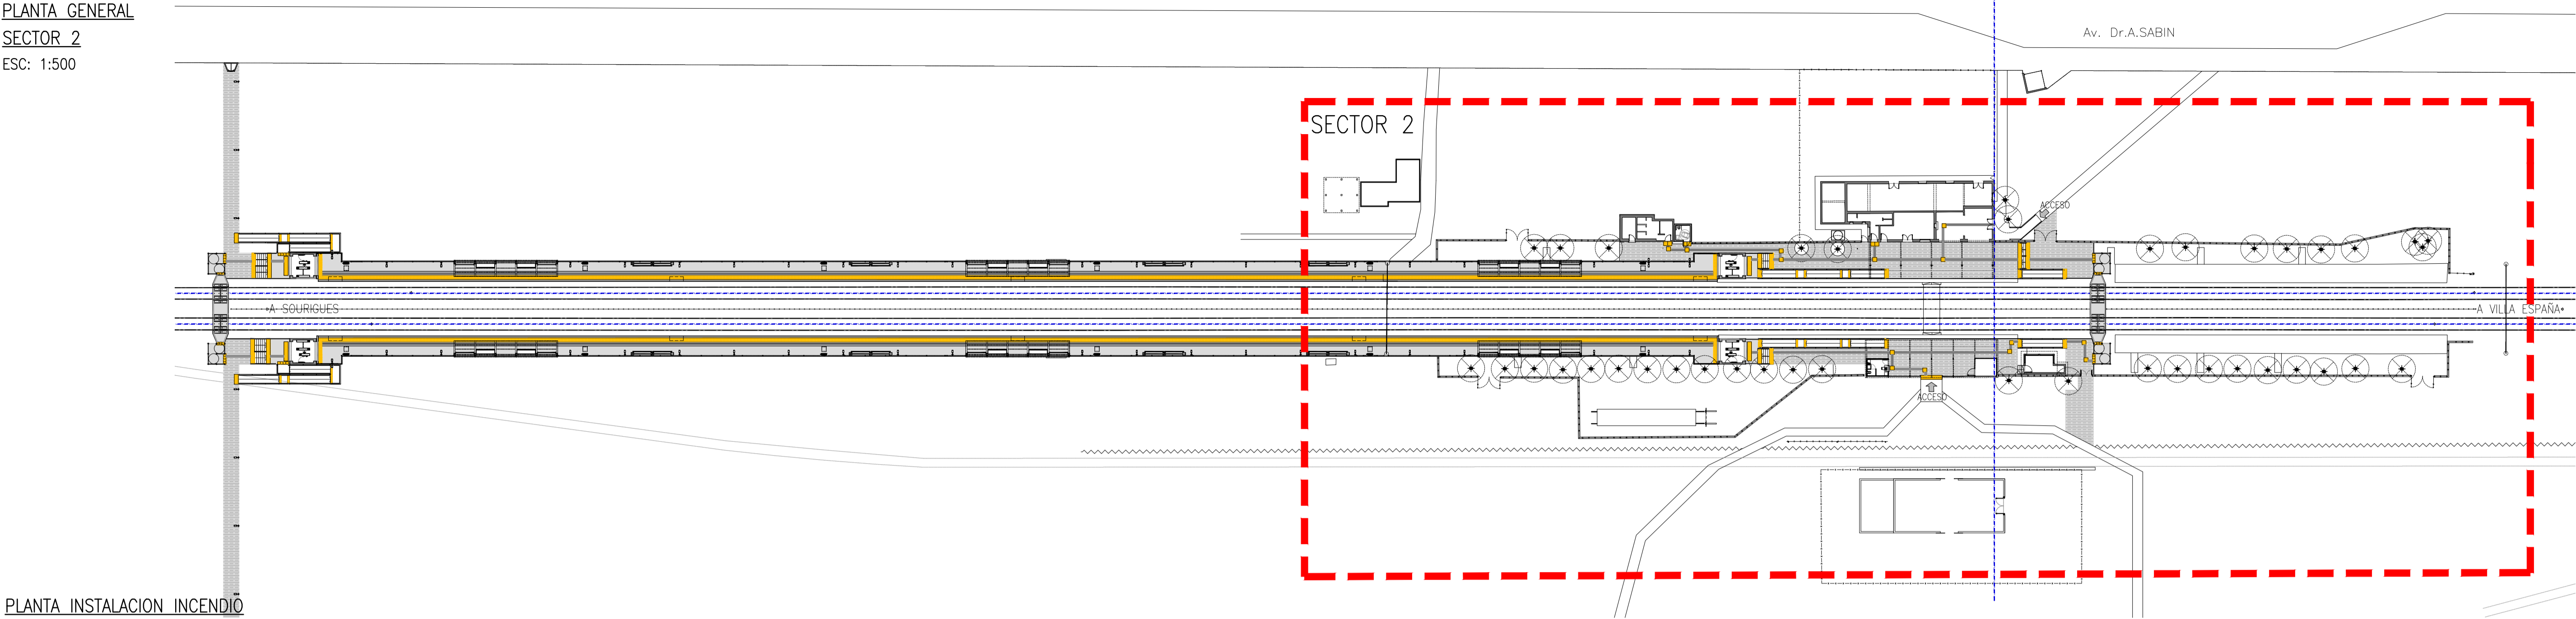

PLANO DE UBICACION (SIN ESCALA)

NOTAS



- 1-NO TOMAR MEDIDAS SOBRE PLANOS
- 2-TODAS LAS DIMENSIONES SE DEBEN COMPROBAR EN OBRA
- 3-POSIBLES CONTRADICCIONES ENTRE DOCUMENTOS DEL PROYECTO DEBEN SER COMUNICADAS INMEDIATAMENTE AL PROYECTISTA QUE DETERMINARA SU VALIDEZ Y PRIORIDAD
- 4-LOS PLANOS DEBEN SER LEIDOS EN CONJUNTO CON TODOS LOS DOCUMENTOS RELEVANTES DEL PROYECTO, INCLUIDA LA DOCUMENTACION ESCRITA.
- 5-LA INSPECCION DE OBRA INDICARA LOS NIVELES DE REFERENCIA EN CADA ESTACION A PARTIR DE LA COTA DE HONGO QUE INDIQUE LA OPERADORA.

REFERENCIAS

INCENDIO	
	ESTABLECIMIENTO FIJO
	CARÉTERA INCENDIO HFG" DIAMETRO 3"
	VINCULACION ENTRE ANDENES
	BIMP – BOCA DE IMPULSION
	VALVULA DE RETENCION

0	22/08/2016	PARA PLEGGO							
REV. N°	FECHA	DESCRIPCION	ELABORO	REVISO	APROBO	V° B° U.E.C.	COORD./REVISOR		



REPÚBLICA ARGENTINA - MINISTERIO DE TRANSPORTE
UNIDAD EJECUTORA CENTRAL

UNIDAD EJECUTORA CENTRAL	LÍNEA GENERAL ROCA ELEVACIÓN DE ANDENES MEJORA DE ESTACIONES MEJORAS DE ENTORNO DE ESTACIONES		Escala: INDICADA
	RANELAGH INSTALACION INCENDIO	PLANO N° RNG-PL-INS-003	
		Fecha: 22/08/2016	
 Ministerio de Transporte Presidencia de la Nación		Hoja 2 de 3	
		Rev.: 0	

DETALLE ESTABLECIMIENTO FIJO

IINCENDIO

ESC: 1:25

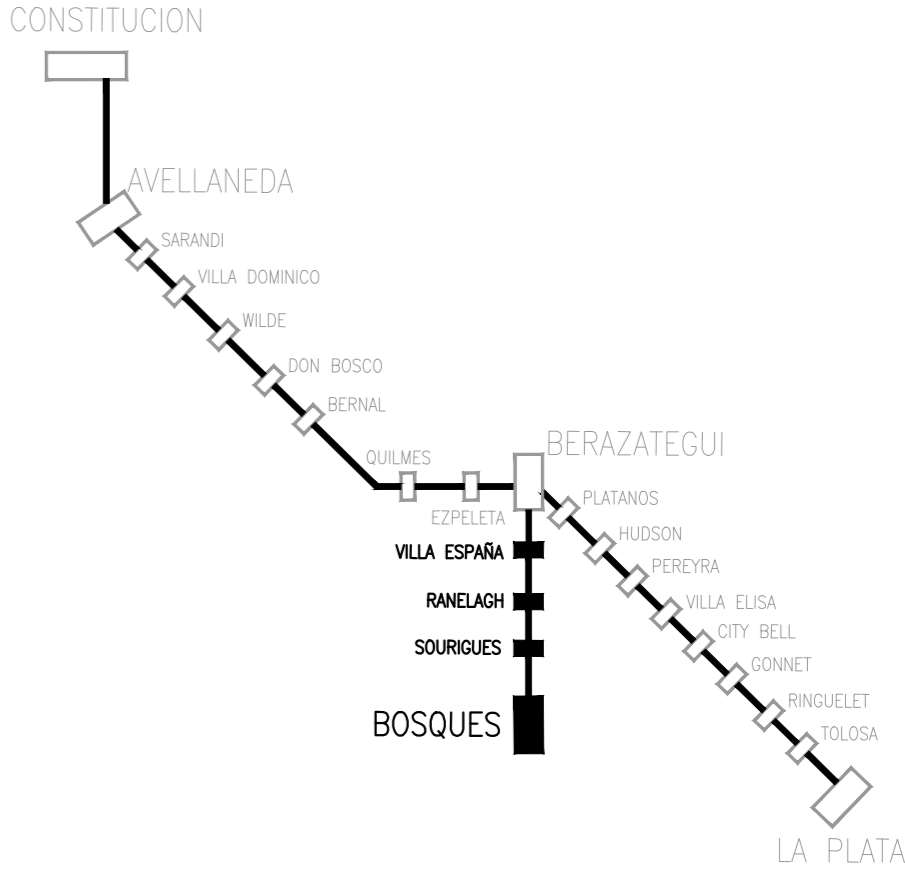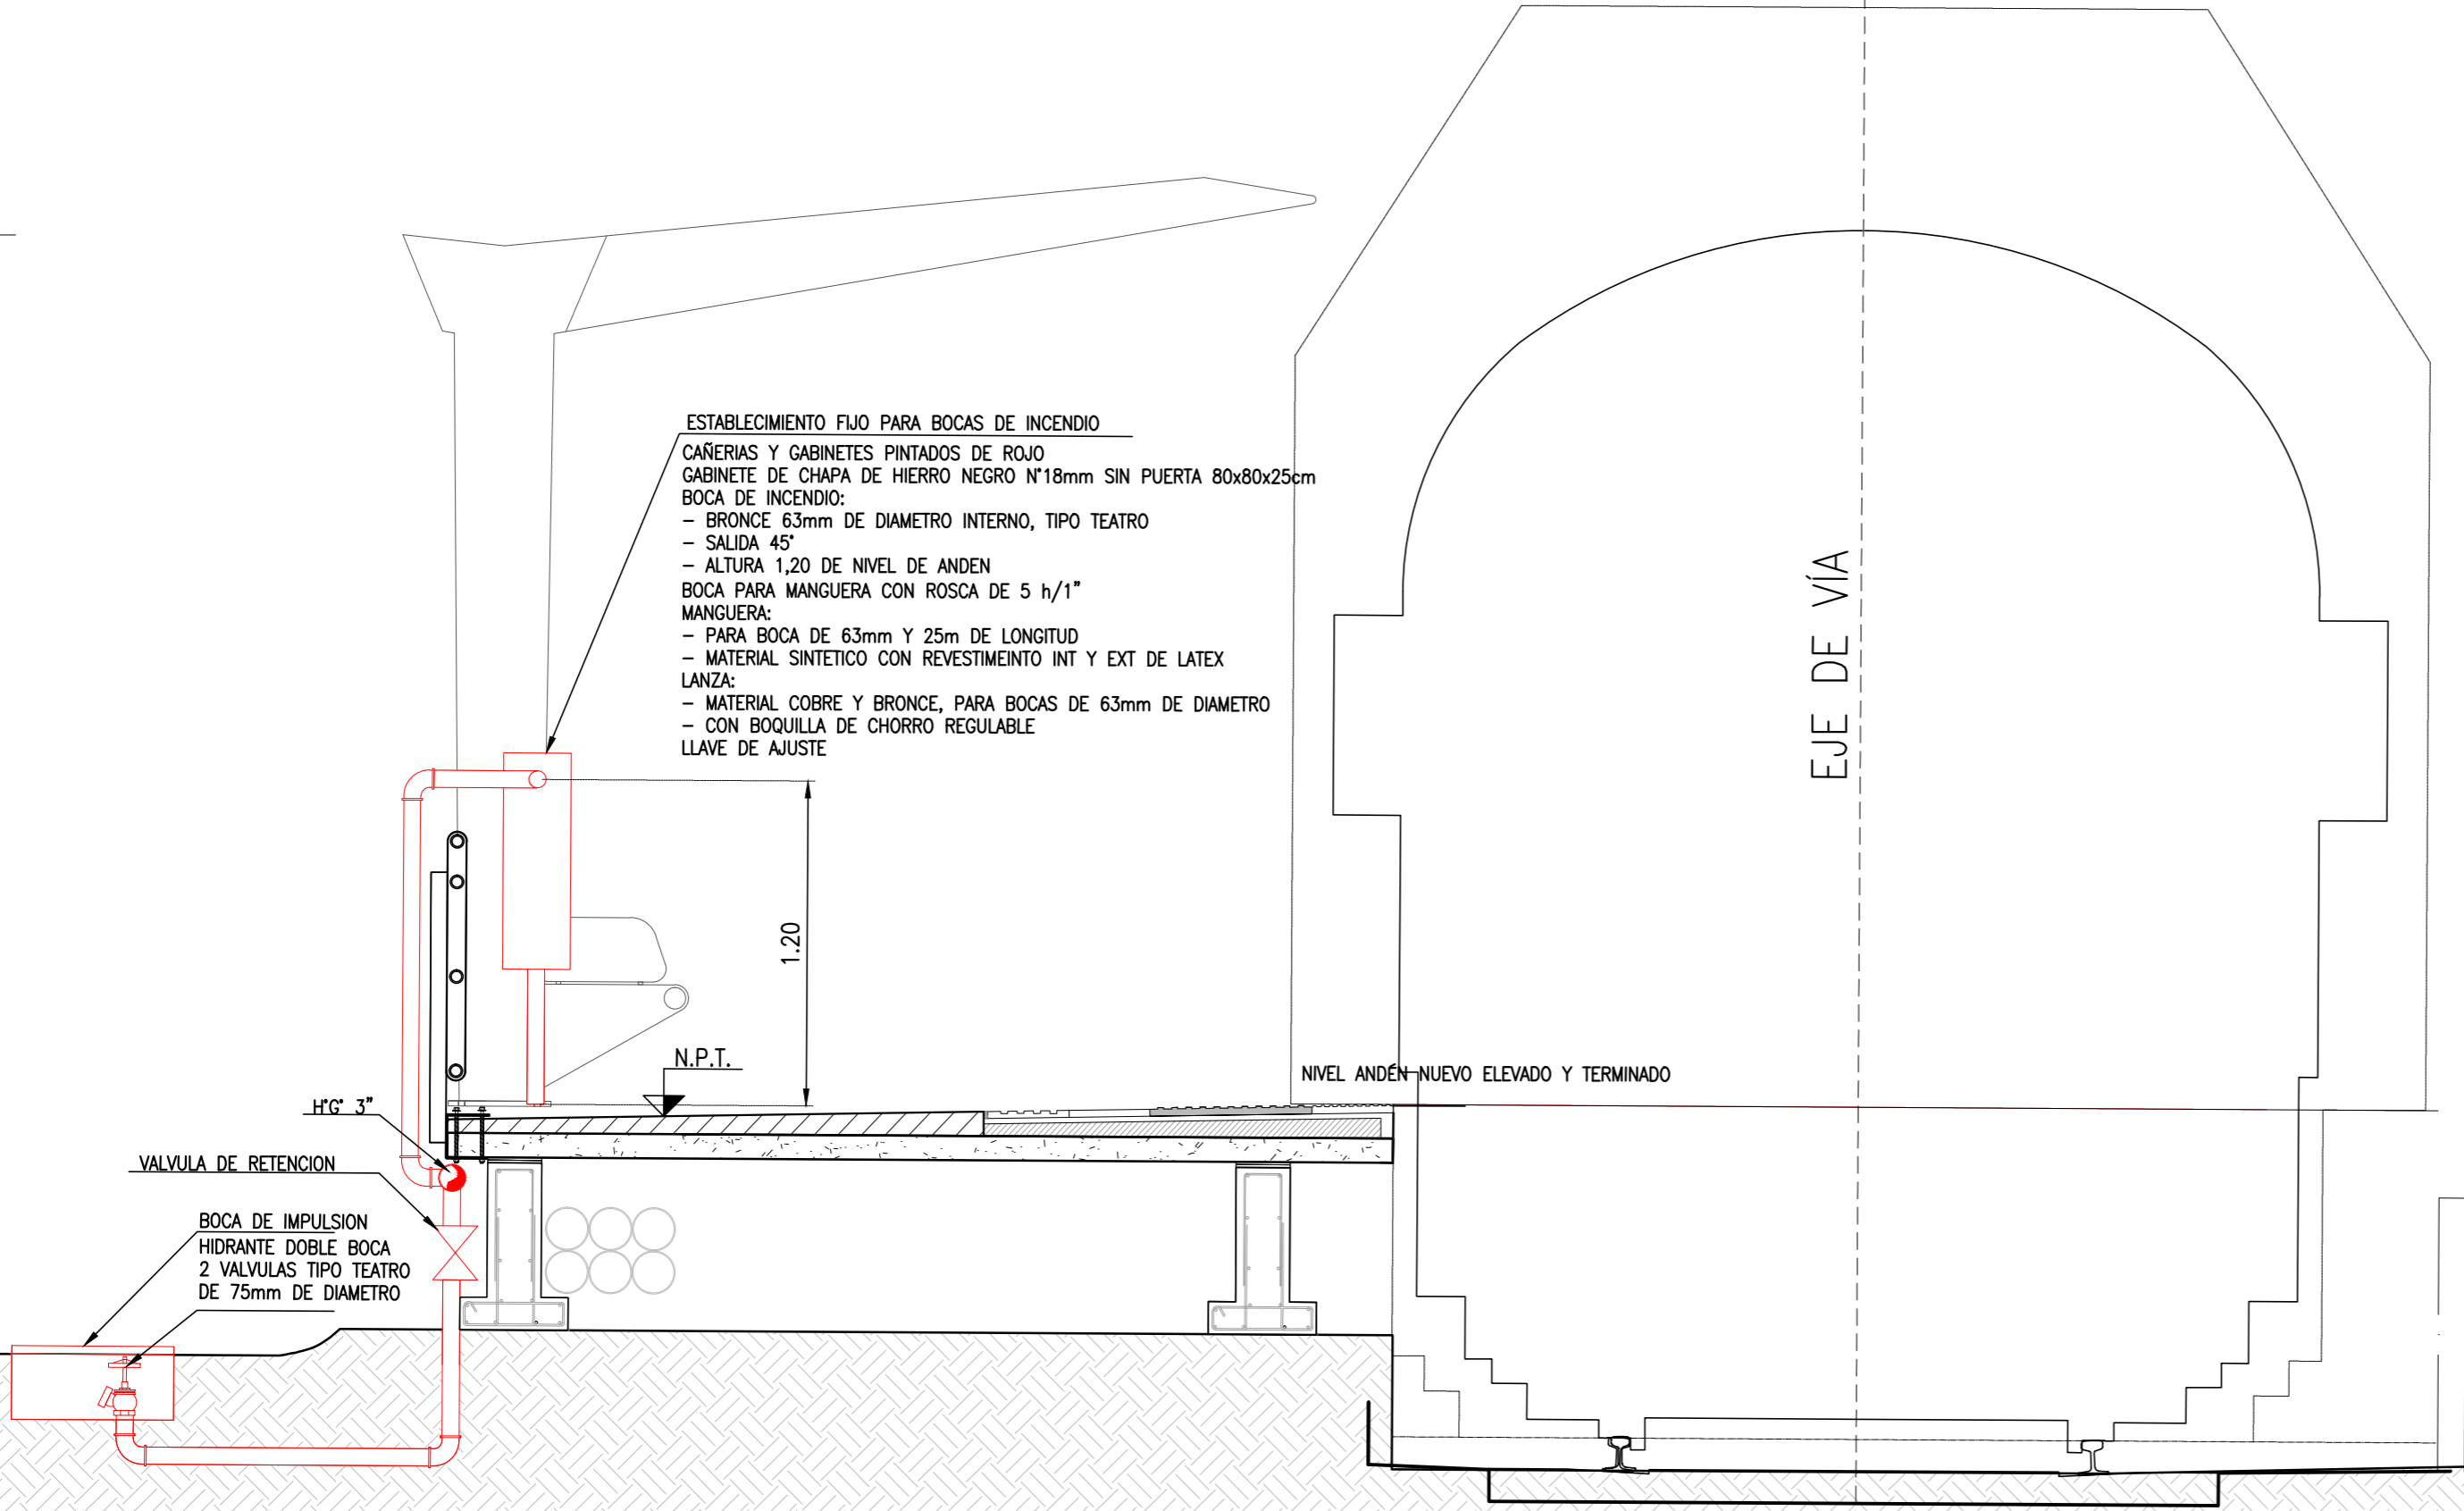

PLANO DE UBICACION (SIN ESCALA)

NOTAS

- 1-NO TOMAR MEDIDAS SOBRE PLANOS
- 2-TODAS LAS DIMENSIONES SE DEBEN COMPROBAR EN OBRA
- 3-POSIBLES CONTRADICCIONES ENTRE DOCUMENTOS DEL PROYECTO DEBEN SER COMUNICADAS INMEDIATAMENTE AL PROYECTISTA QUE DETERMINARA SU VALIDEZ Y PRIORIDAD.
- 4-LOS PLANOS DEBEN SER LEIDOS EN CONJUNTO CON TODOS LOS DOCUMENTOS RELEVANTES DEL PROYECTO, INCLUIDA LA DOCUMENTACION ESCRITA.
- 5-LA INSPECCION DE OBRA INDICARA LOS NIVELES DE REFERENCIA EN CADA ESTACION A PARTIR DE LA COTA DE HONGO QUE INDIQUE LA OPERADORA.

REFERENCIAS

0	22/08/2016	PARA PLIEGO				
REV. N°	FECHA	DESCRIPCION	ELABORO	REVISO	APROBO	V° B° UEC.
			COORD./REVISOR		U.E.C.	
REPÚBLICA ARGENTINA - MINISTERIO DE TRANSPORTE UNIDAD EJECUTORA CENTRAL						
 Ministerio de Transporte Presidencia de la Nación	LÍNEA GENERAL ROCA ELEVACIÓN DE ANDENES MEJORA DE ESTACIONES MEJORAS DE ENTORNO DE ESTACIONES				Escala: INDICADA	
	RANELAGH INSTALACION INCENDIO			PLANO N° RNG-PL-INS-003		
			Fecha: 22/08/2016			
			Hoja 3 de 3		Rev.: 0	