

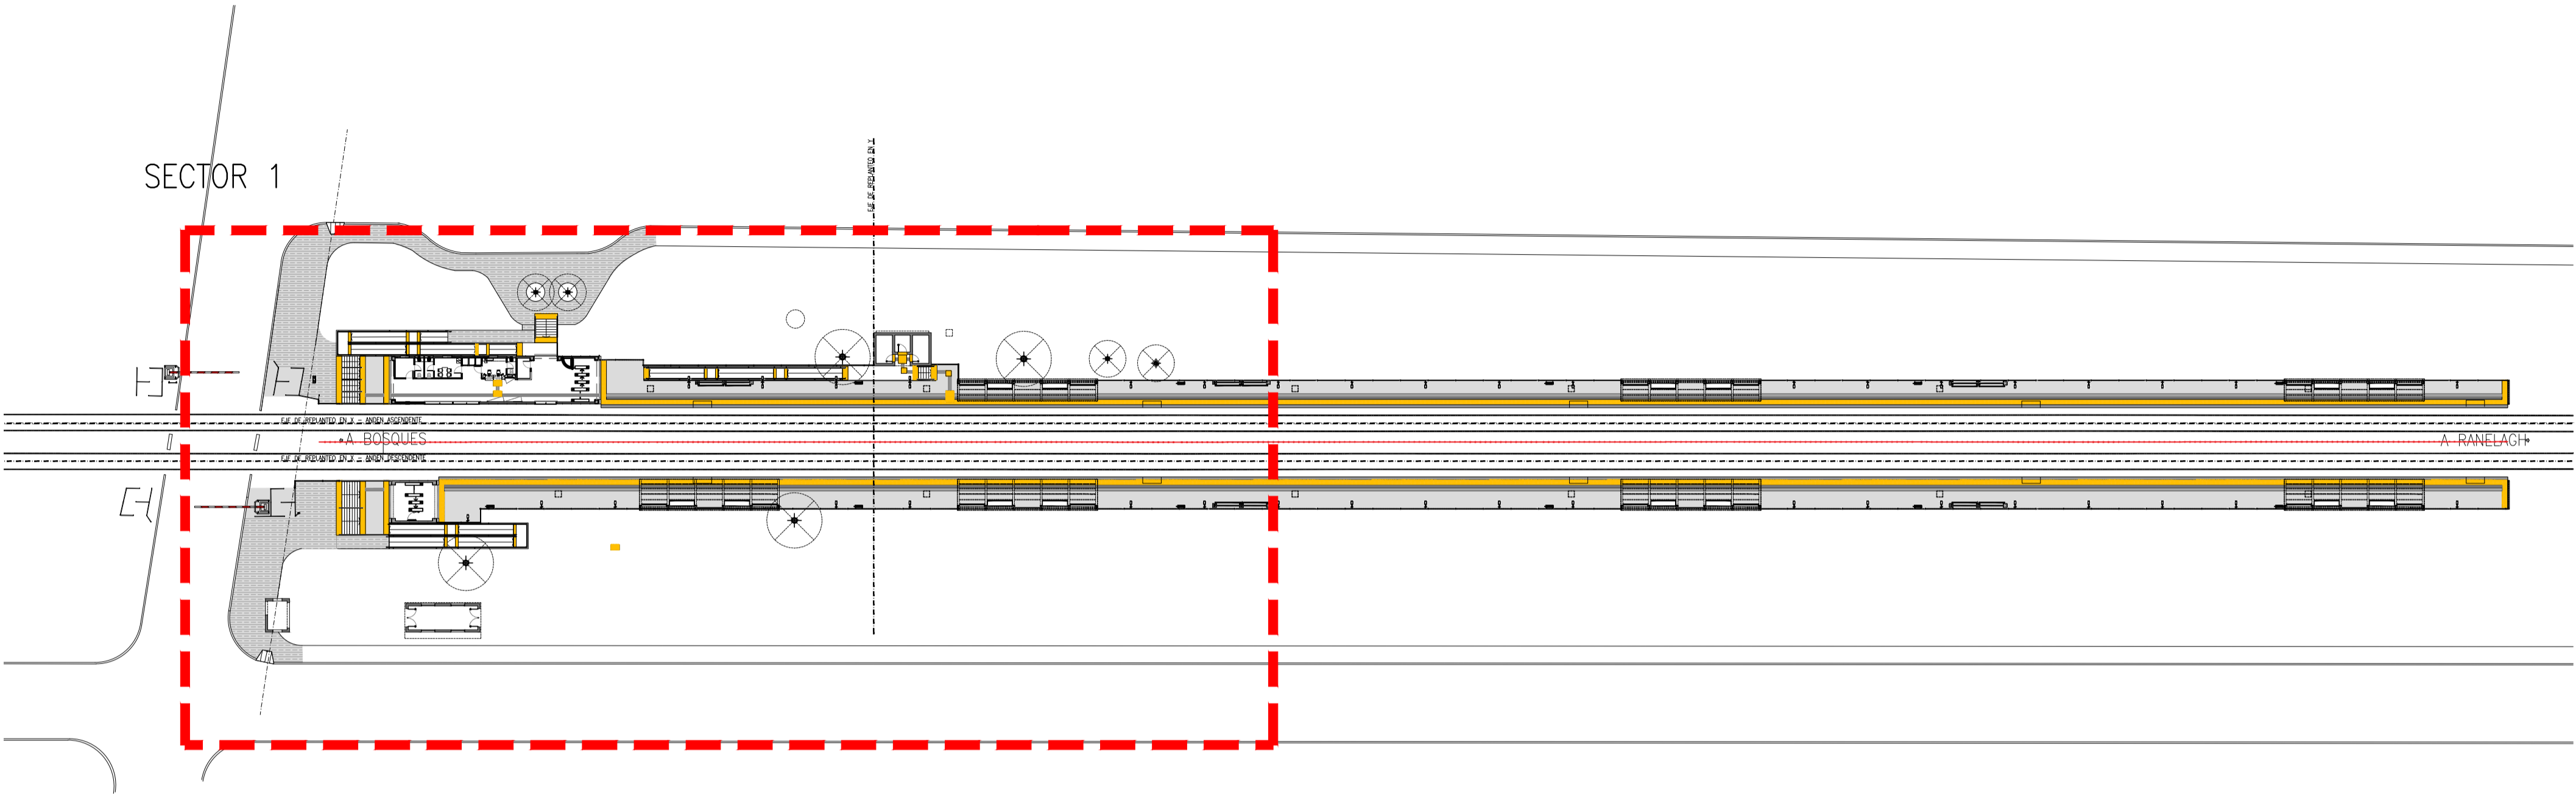


PLANTA GENERAL
SECTOR 1
ESC: 1:500

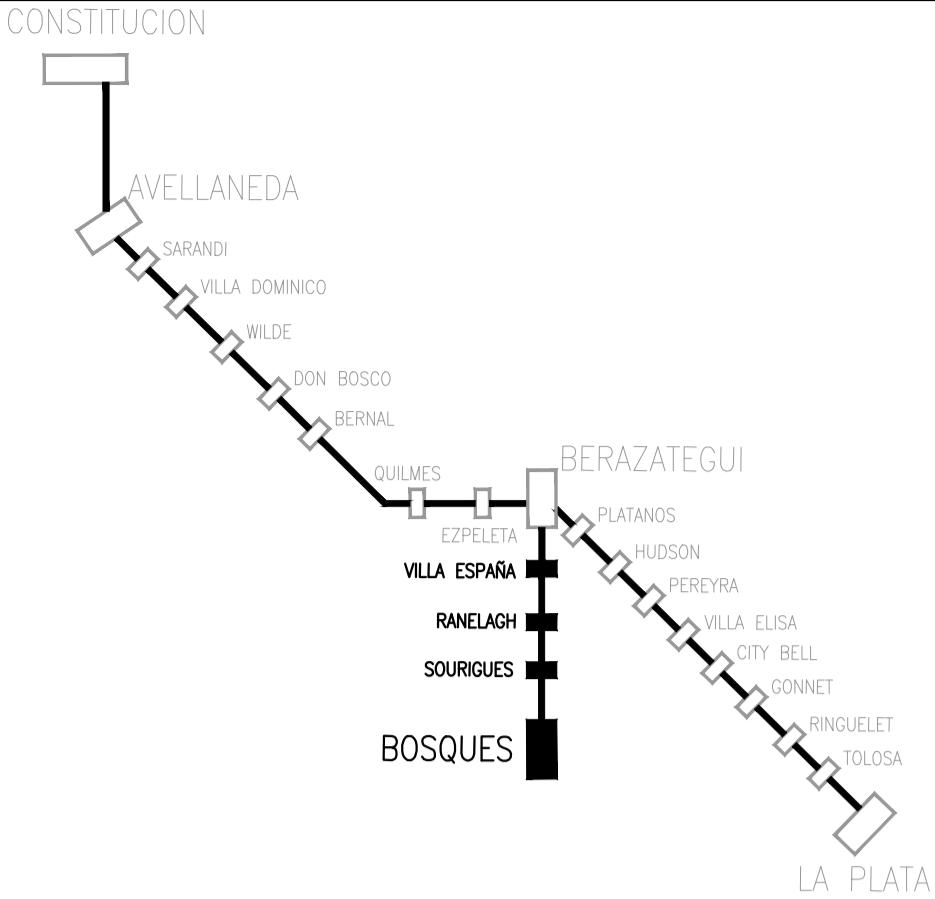

PLANTA GENERAL
SECTOR 1
ESC: 1:200

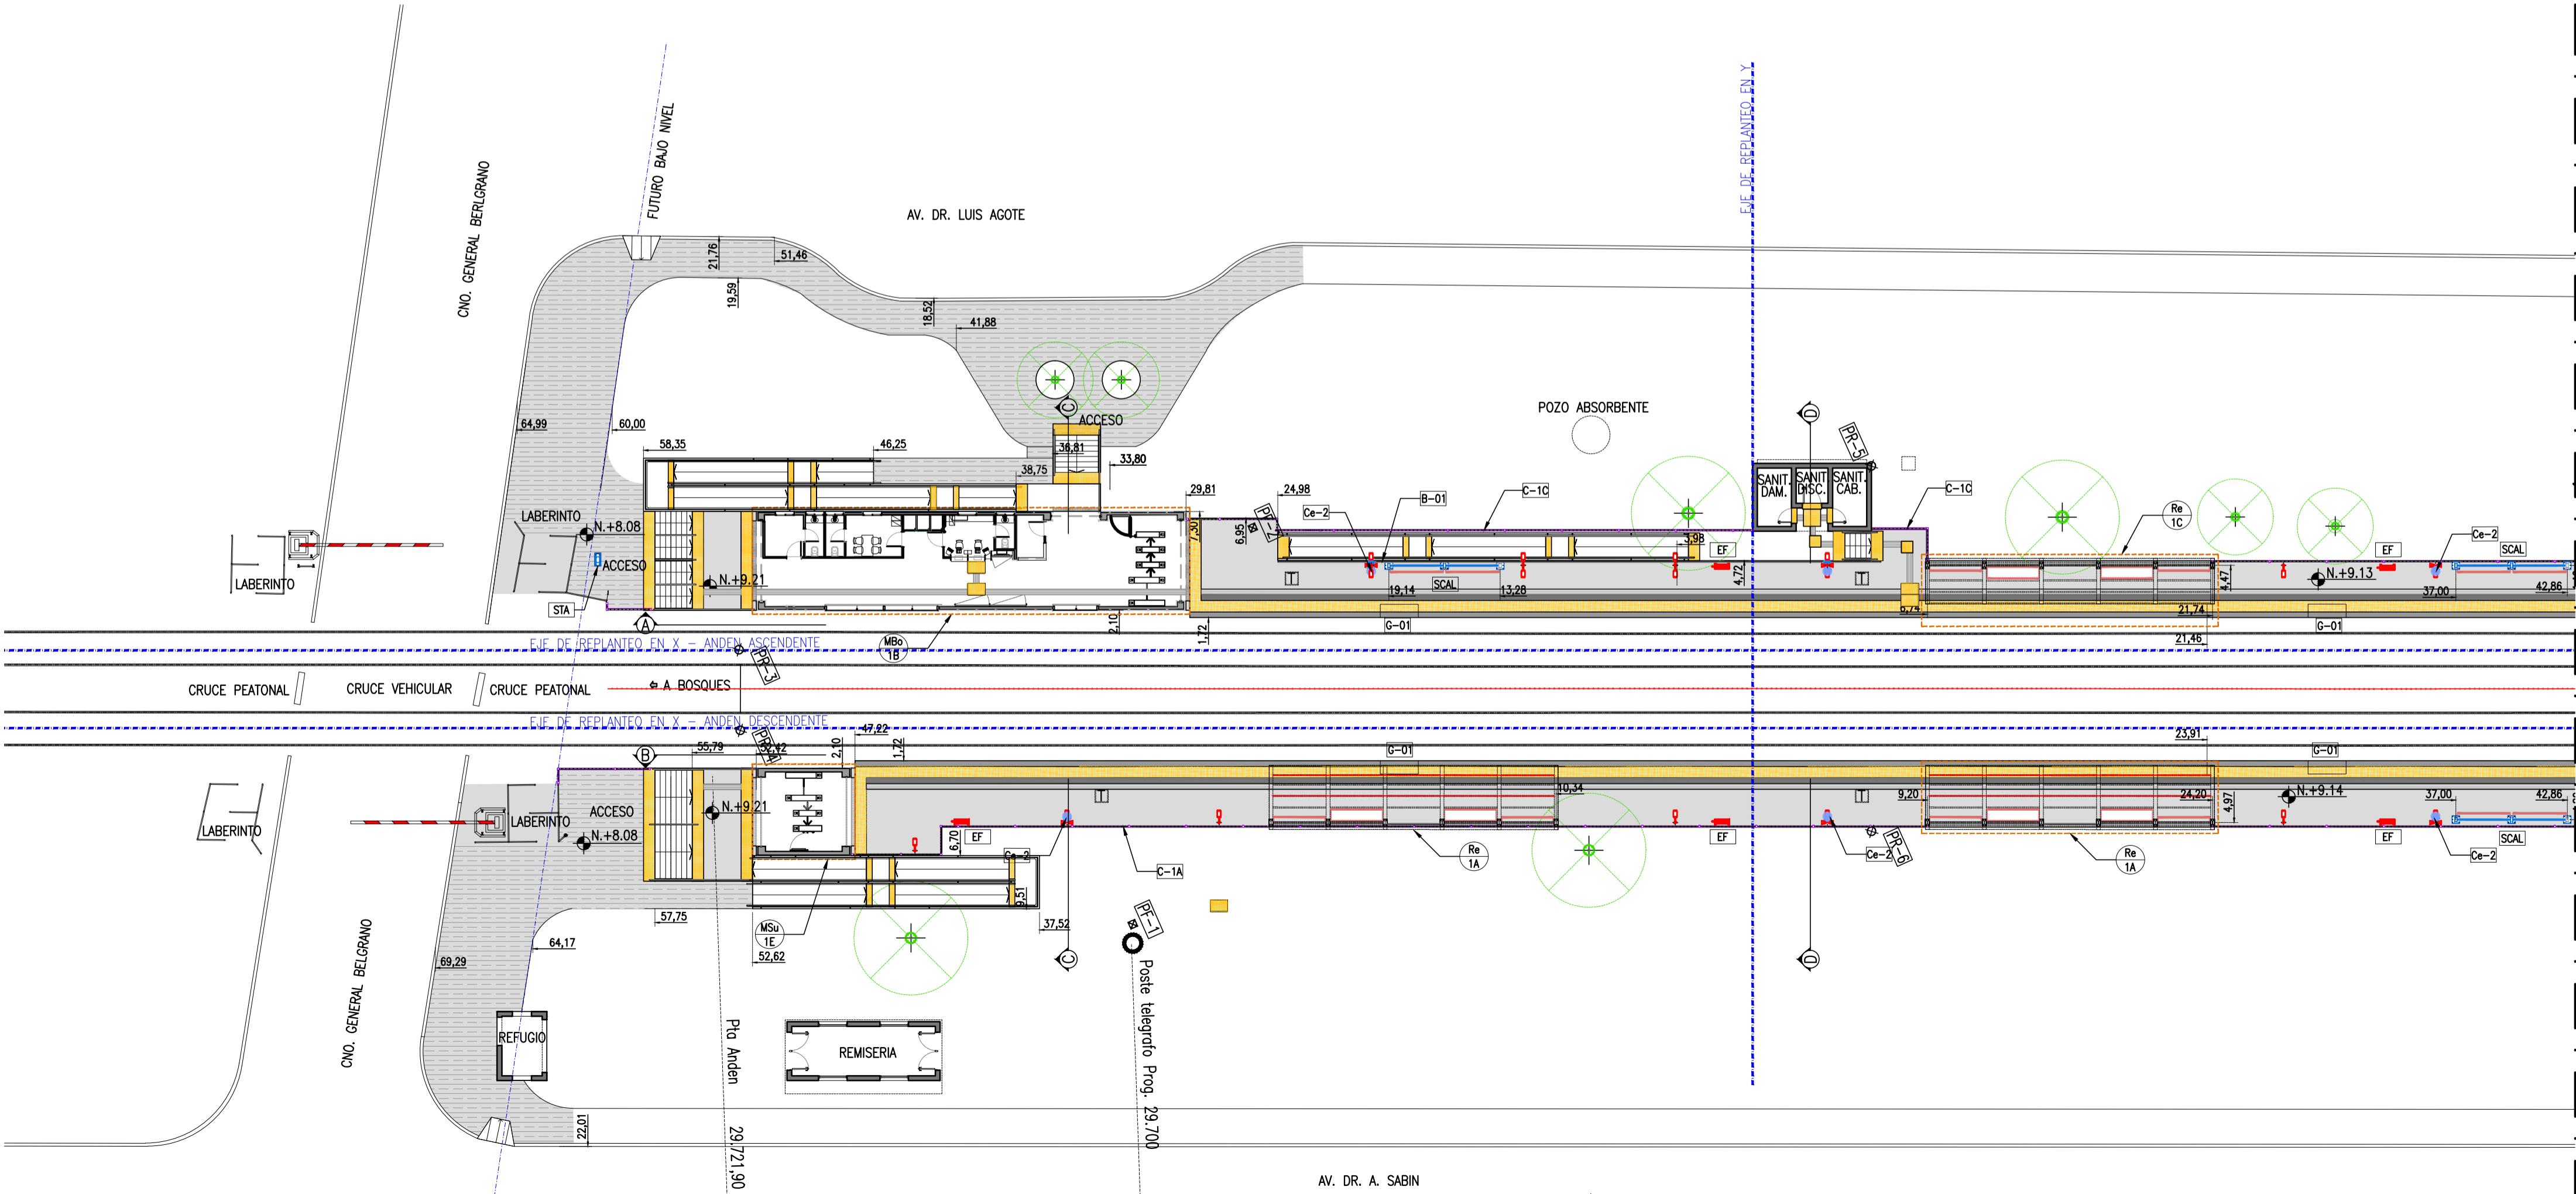

PLANO DE UBICACION (SIN ESCALA)

NOTAS

- 1-NO TOMAR MEDIDAS SOBRE PLANOS
- 2-TODAS LAS DIMENSIONES SE DEBEN COMPROBAR EN OBRA
- 3-POSIBLES CONTRADICCIONES ENTRE DOCUMENTOS DEL PROYECTO DEBEN SER COMUNICADAS
- 4-LOS PLANOS DEBEN SER LEIDOS EN CONJUNTO CON TODOS LOS DOCUMENTOS RELEVANTES
- 5-LA INSPECCION DE OBRA INDICARA LOS NIVELES DE REFERENCIA EN CADA ESTACION A PARTIR DE LA COTA DE HONGO QUE INDIQUE LA OPERADORA.

REFERENCIAS

SOLADOS

	SOLADO PELIGRO
	SOLADO PREVENCION
	SOLADO BALDOSA GRIS
	SOLADO GUIA
	SOLADO HORMIGON PEINADO
	VEREDA HORMIGON PEINADO

MODULOS

	MODULO BICICLETO	LTI-PL-ARQ-104
	MODULO BOLETERIA	LTI-PL-ARQ-105
	MODULO SUBE	LTI-PL-ARQ-106
	MODULO SANITARIO	LTI-PL-ARQ-107
	MODULO LOCAL COMERCIAL	LTI-PL-ARQ-108
	MODULO SERVICIO	LTI-PL-ARQ-109
	REFUGIO	LTI-PL-ARQ-110
	EDIFICIO ESTACION	SOU-PL-ARQ-011

EQUIPAMIENTO

	RAMPA	LTI-PL-ARQ-102
	ESCALERA DE SERVICIO 1,10	LTI-PL-ARQ-102
	ESCALERA >1,10 HASTA 2,40	LTI-PL-ARQ-102
	ESCALERA > 2,40, BARANDA INTERMEDIA	LTI-PL-ARQ-102
	CERRAMIENTO-CERCO PERIMETRAL NUEVO	LTI-PL-ARQ-103
	CERRAMIENTO- PUERTA CERCO PERIMETRAL NUEVO	LTI-PL-ARQ-103
	CERRAMIENTO-CERCO PERIMETRAL ELECTRO SOLDADO	LTI-PL-ARQ-103
	CERRAMIENTO-CERCO DIVISOR ANDENES	LTI-PL-ARQ-103
	CERRAMIENTO- BARANDA	LTI-PL-ARQ-103
	CERRAMIENTO- PUERTA BARANDA	LTI-PL-ARQ-103
	GUARDA HOMBRE	LTI-PL-ARQ-102
	CESTO FIJADO EN ELEMENTO URBANO	LTI-PL-ARQ-103
	CESTO FIJADO AL ANDEN	LTI-PL-ARQ-103
	CAZUELAS	LTI-PL-ARQ-103

INSTALACIONES

	ESTABLECIMIENTO FIJO	SOU-PL-INS-003
	ILUMINACION - AUDIO - VIDEO	SOU-PL-INS-002

SENALETICA



	SEÑAL COMUNICACIONAL CON APOYO LUMBAR SIMPLE	LTI-PL-ARQ-103
	SEÑAL COMUNICACIONAL ALAS ANDEN CON APOYO LUMBAR	LTI-PL-ARQ-103

1	27/10/2016	PARA PLIEGO				
0	22/08/2016	PARA PLIEGO				
REV. N°	FECHA	DESCRIPCION	ELABORO	REVISO	APROBO	V° B° U.E.C.
			COORD/REVISOR			U.E.C.

REPÚBLICA ARGENTINA - MINISTERIO DE TRANSPORTE
UNIDAD EJECUTORA CENTRAL



	LÍNEA GENERAL ROCA ELEVACIÓN DE ANDENES MEJORA DE ESTACIONES MEJORAS DE ENTORNO DE ESTACIONES		Escala: INDICADA
SOURIGUES PLANTA GENERAL		PLANO N° SOU-PL-ARQ-001	
		Fecha: 22/08/2016	
		Hoja 1 de 4 Rev.: 0	

PLANTA GENERAL
SECTOR 2
ESC: 1:500

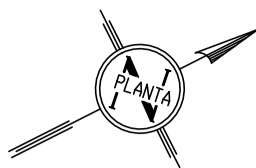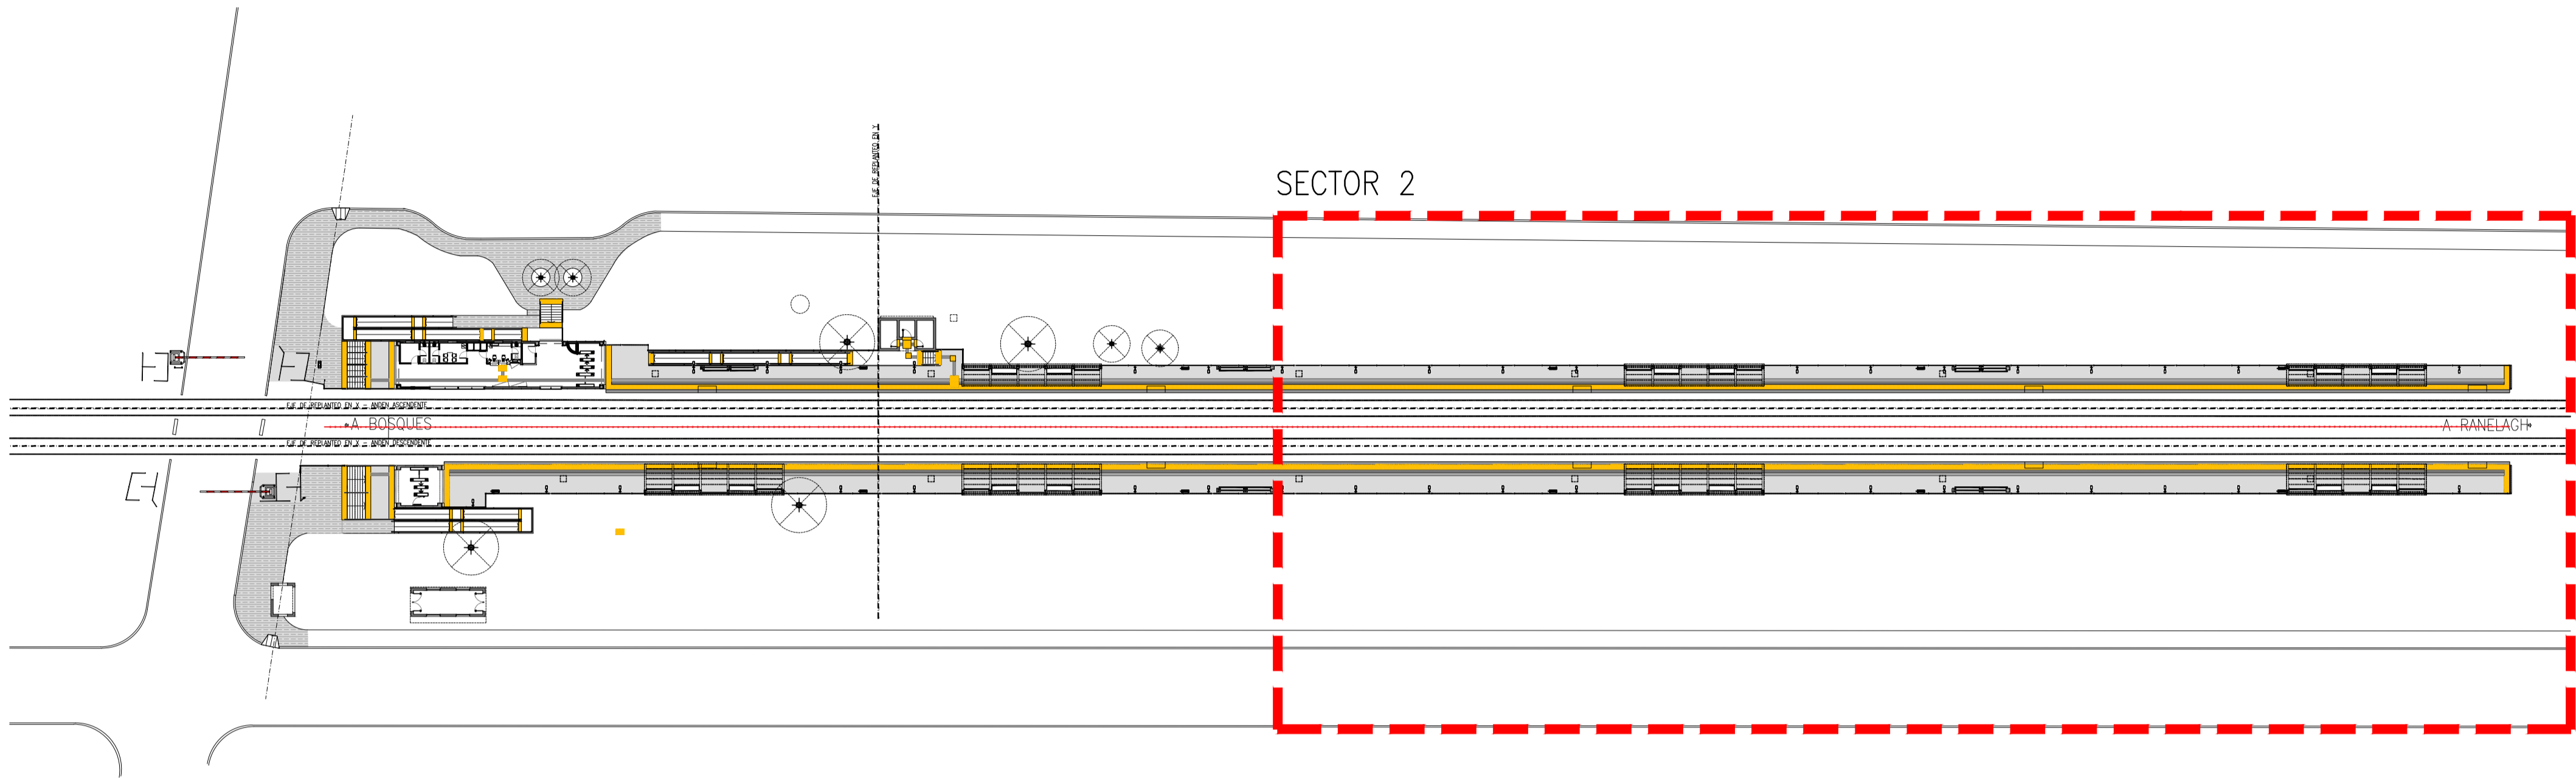

PLANTA GENERAL
SECTOR 2
ESC: 1:200

LINEA DE MATCHEO A – Ver Hoja 1

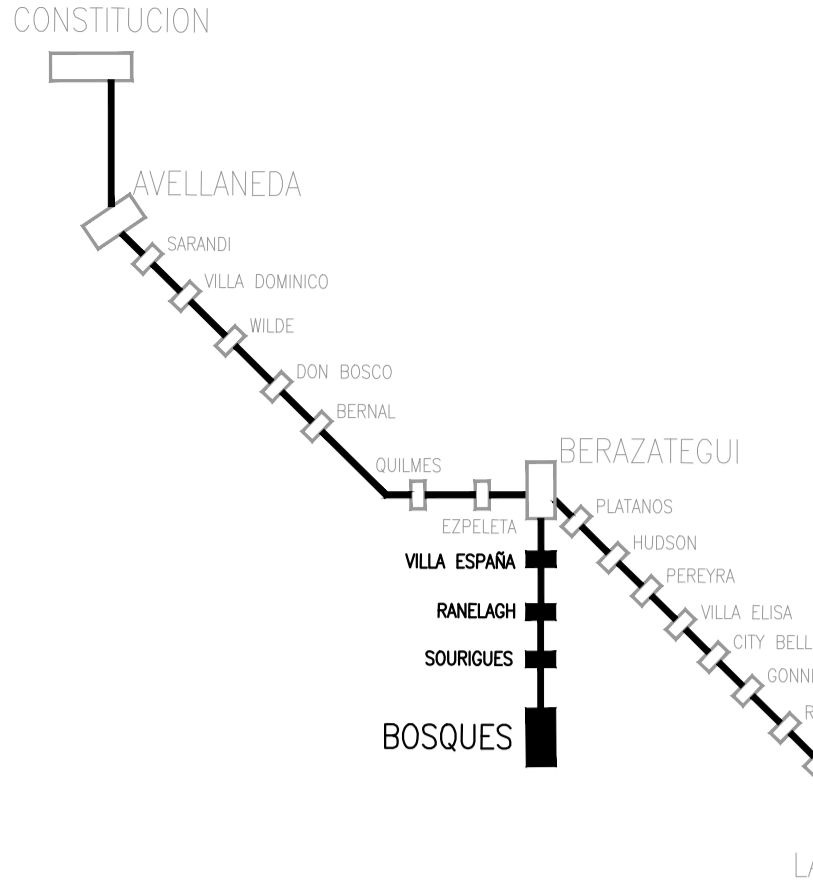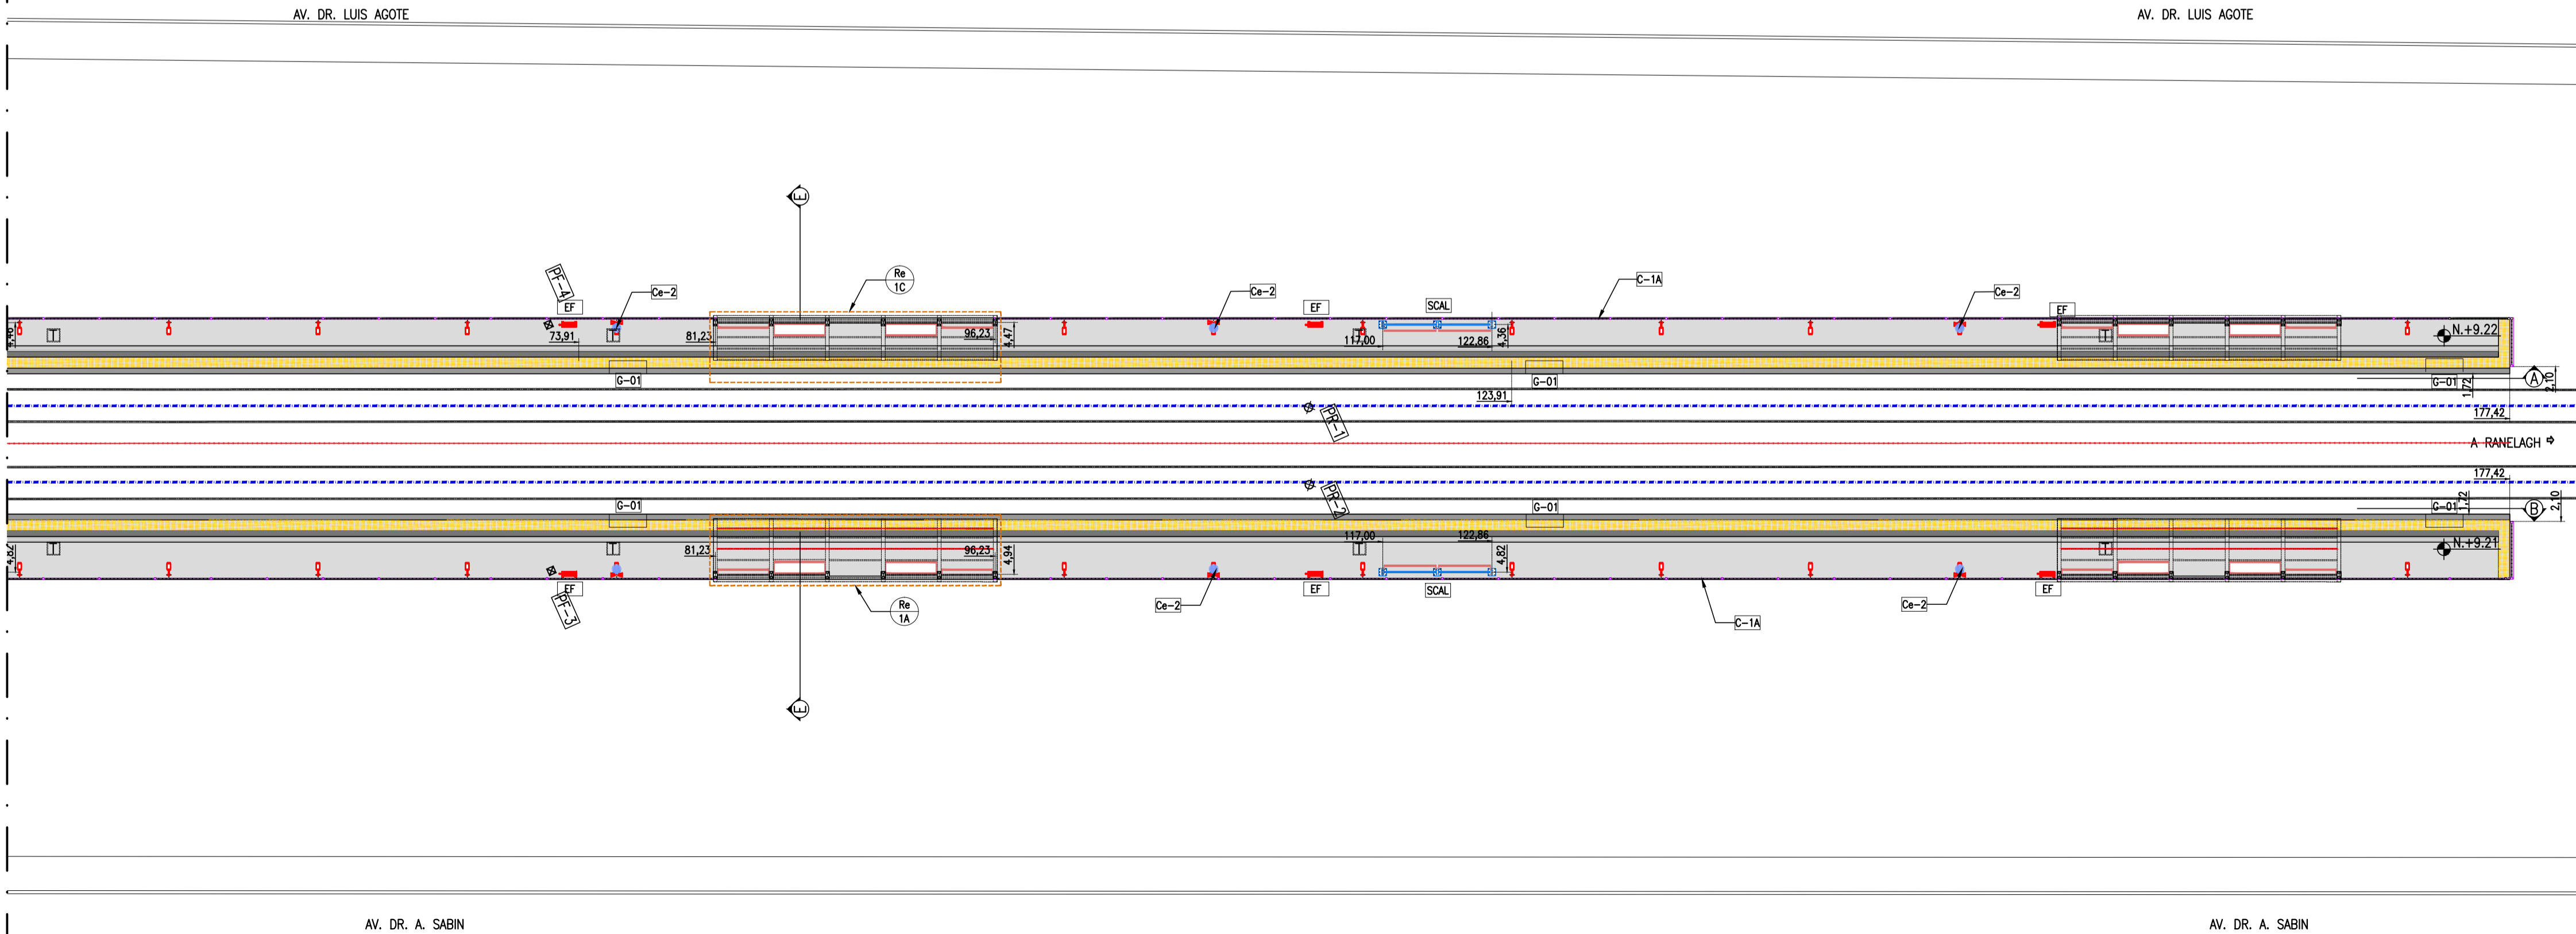

PLANO DE UBICACION (SIN ESCALA)

NOTAS

- 1-NO TOMAR MEDIDAS SOBRE PLANOS
- 2-TODAS LAS DIMENSIONES SE DEBEN COMPROBAR EN OBRA
- 3-POSIBLES CONTRADICCIONES ENTRE DOCUMENTOS DEL PROYECTO DEBEN SER COMUNICADAS
- 4-LOS PLANOS DEBEN SER LEIDOS EN CONJUNTO CON TODOS LOS DOCUMENTOS RELEVANTES
- 5-LA INSPECCION DE OBRA INDICARA LOS NIVELES DE REFERENCIA EN CADA ESTACION A PARTIR DE LA COTA DE HONGO QUE INDIQUE LA OPERADORA.

REFERENCIAS

SOLADOS		
	SOLADO PELIGRO	
	SOLADO PREVENCION	
	SOLADO BALDOSA GRIS	
	SOLADO GUIA	
	SOLADO HORMIGON PEINADO	
	VEREDA HORMIGON PEINADO	
MODULOS		
	MODULO BICICLETO	LTI-PL-ARQ-104
	MODULO BOLETERIA	LTI-PL-ARQ-105
	MODULO SUBE	LTI-PL-ARQ-106
	MODULO SANITARIO	LTI-PL-ARQ-107
	MODULO LOCAL COMERCIAL	LTI-PL-ARQ-108
	MODULO SERVICIO	LTI-PL-ARQ-109
	REFUGIO	LTI-PL-ARQ-110
	EDIFICIO ESTACION	SOU-PL-ARQ-011
EQUIPAMIENTO		
	RAMPA	LTI-PL-ARQ-102
	ESCALERA DE SERVICIO 1,10	LTI-PL-ARQ-102
	ESCALERA >1,10 HASTA 2,40	LTI-PL-ARQ-102
	ESCALERA > 2,40, BARANDA INTERMEDIA	LTI-PL-ARQ-102
	CERRAMIENTO-CERCO PERIMETRAL NUEVO	LTI-PL-ARQ-103
	CERRAMIENTO- PUERTA CERCO PERIMETRAL NUEVO	LTI-PL-ARQ-103
	CERRAMIENTO-CERCO PERIMETRAL ELECTRO SOLDADO	LTI-PL-ARQ-103
	CERRAMIENTO-CERCO DIVISOR ANDENES	LTI-PL-ARQ-103
	CERRAMIENTO- BARANDDA	LTI-PL-ARQ-103
	CERRAMIENTO- PUERTA BARANDA	LTI-PL-ARQ-103
	GUARDA HOMBRE	LTI-PL-ARQ-102
	CESTO FIJADO EN ELEMENTO URBANO	LTI-PL-ARQ-103
	CESTO FIJADO AL ANDEN	LTI-PL-ARQ-103
	CAZUELAS	LTI-PL-ARQ-103
INSTALACIONES		
	ESTABLECIMIENTO FIJO	SOU-PL-INS-003
	ILUMINACION - AUDIO - VIDEO	SOU-PL-INS-002
SENALETICA		
	SEÑAL COMUNICACIONAL CON APOYO LUMBAR SIMPLE	LTI-PL-ARQ-103
	SEÑAL COMUNICACIONAL ALAS ANDEN CON APOYO LUMBAR	LTI-PL-ARQ-103


1	27/10/2016	PARA PLIEGO				
0	22/08/2016	PARA PLIEGO				
REV. N°	FECHA	DESCRIPCION	ELABORO	REVISO	APROBO	V° B° UEC.
			COORD/REVISOR			U.E.C.

REPÚBLICA ARGENTINA - MINISTERIO DE TRANSPORTE
UNIDAD EJECUTORA CENTRAL



	LÍNEA GENERAL ROCA ELEVACIÓN DE ANDENES MEJORA DE ESTACIONES MEJORAS DE ENTORNO DE ESTACIONES		Escala: indicada
	SOURIGUES PLANTA GENERAL	PLANO N° SOU-PL-ARQ-001	
		Fecha: 22/08/2016	
		Hoja 2 de 4	Rev.: 0

PLANTA GENERAL
SECTOR 1
ESC: 1:500

SECTOR 1

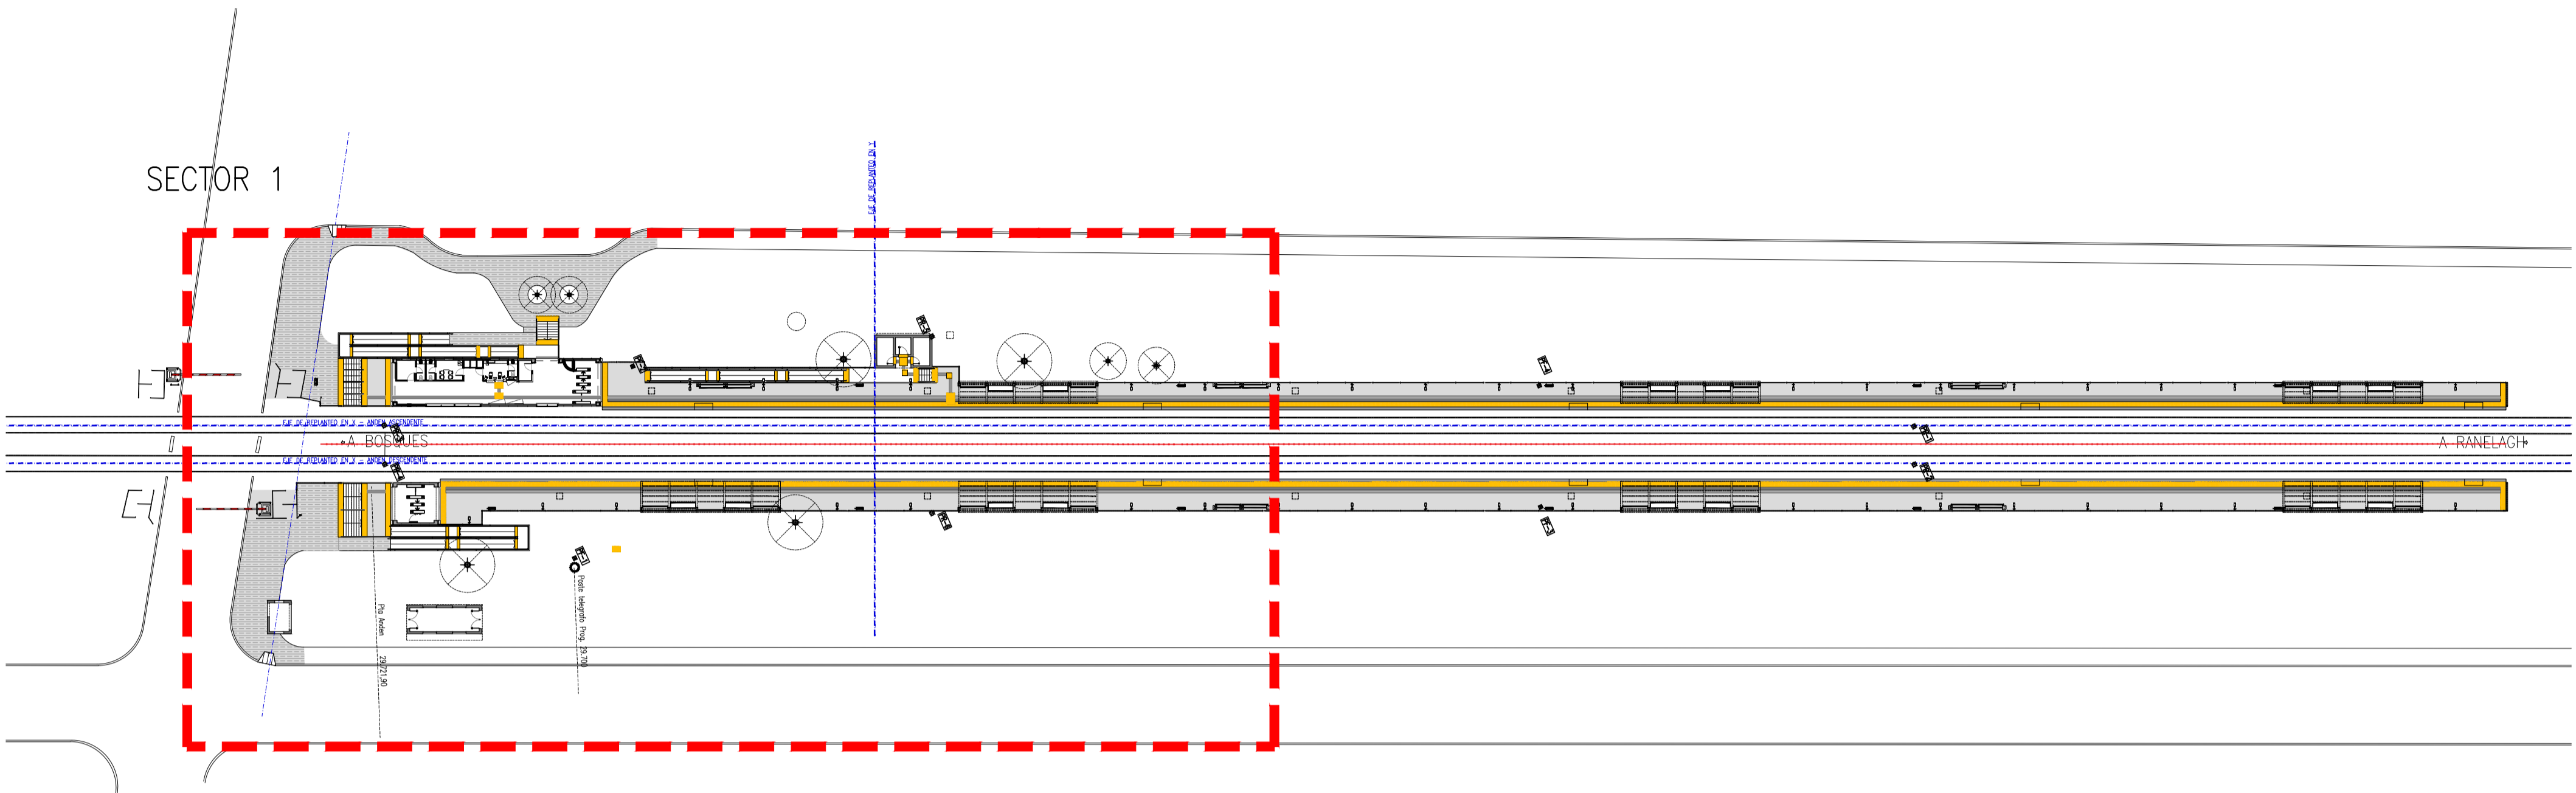

PLANTA GENERAL--REPLANTEO MOBILIARIO URBANO
SECTOR 1
ESC: 1:200

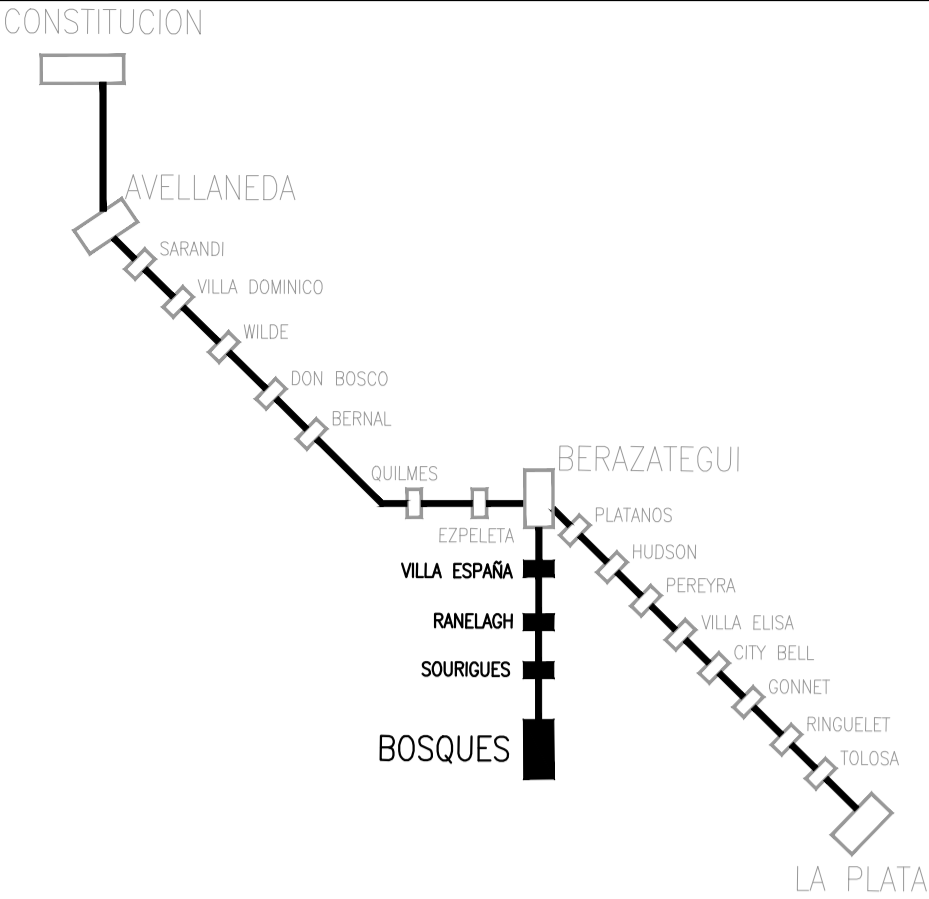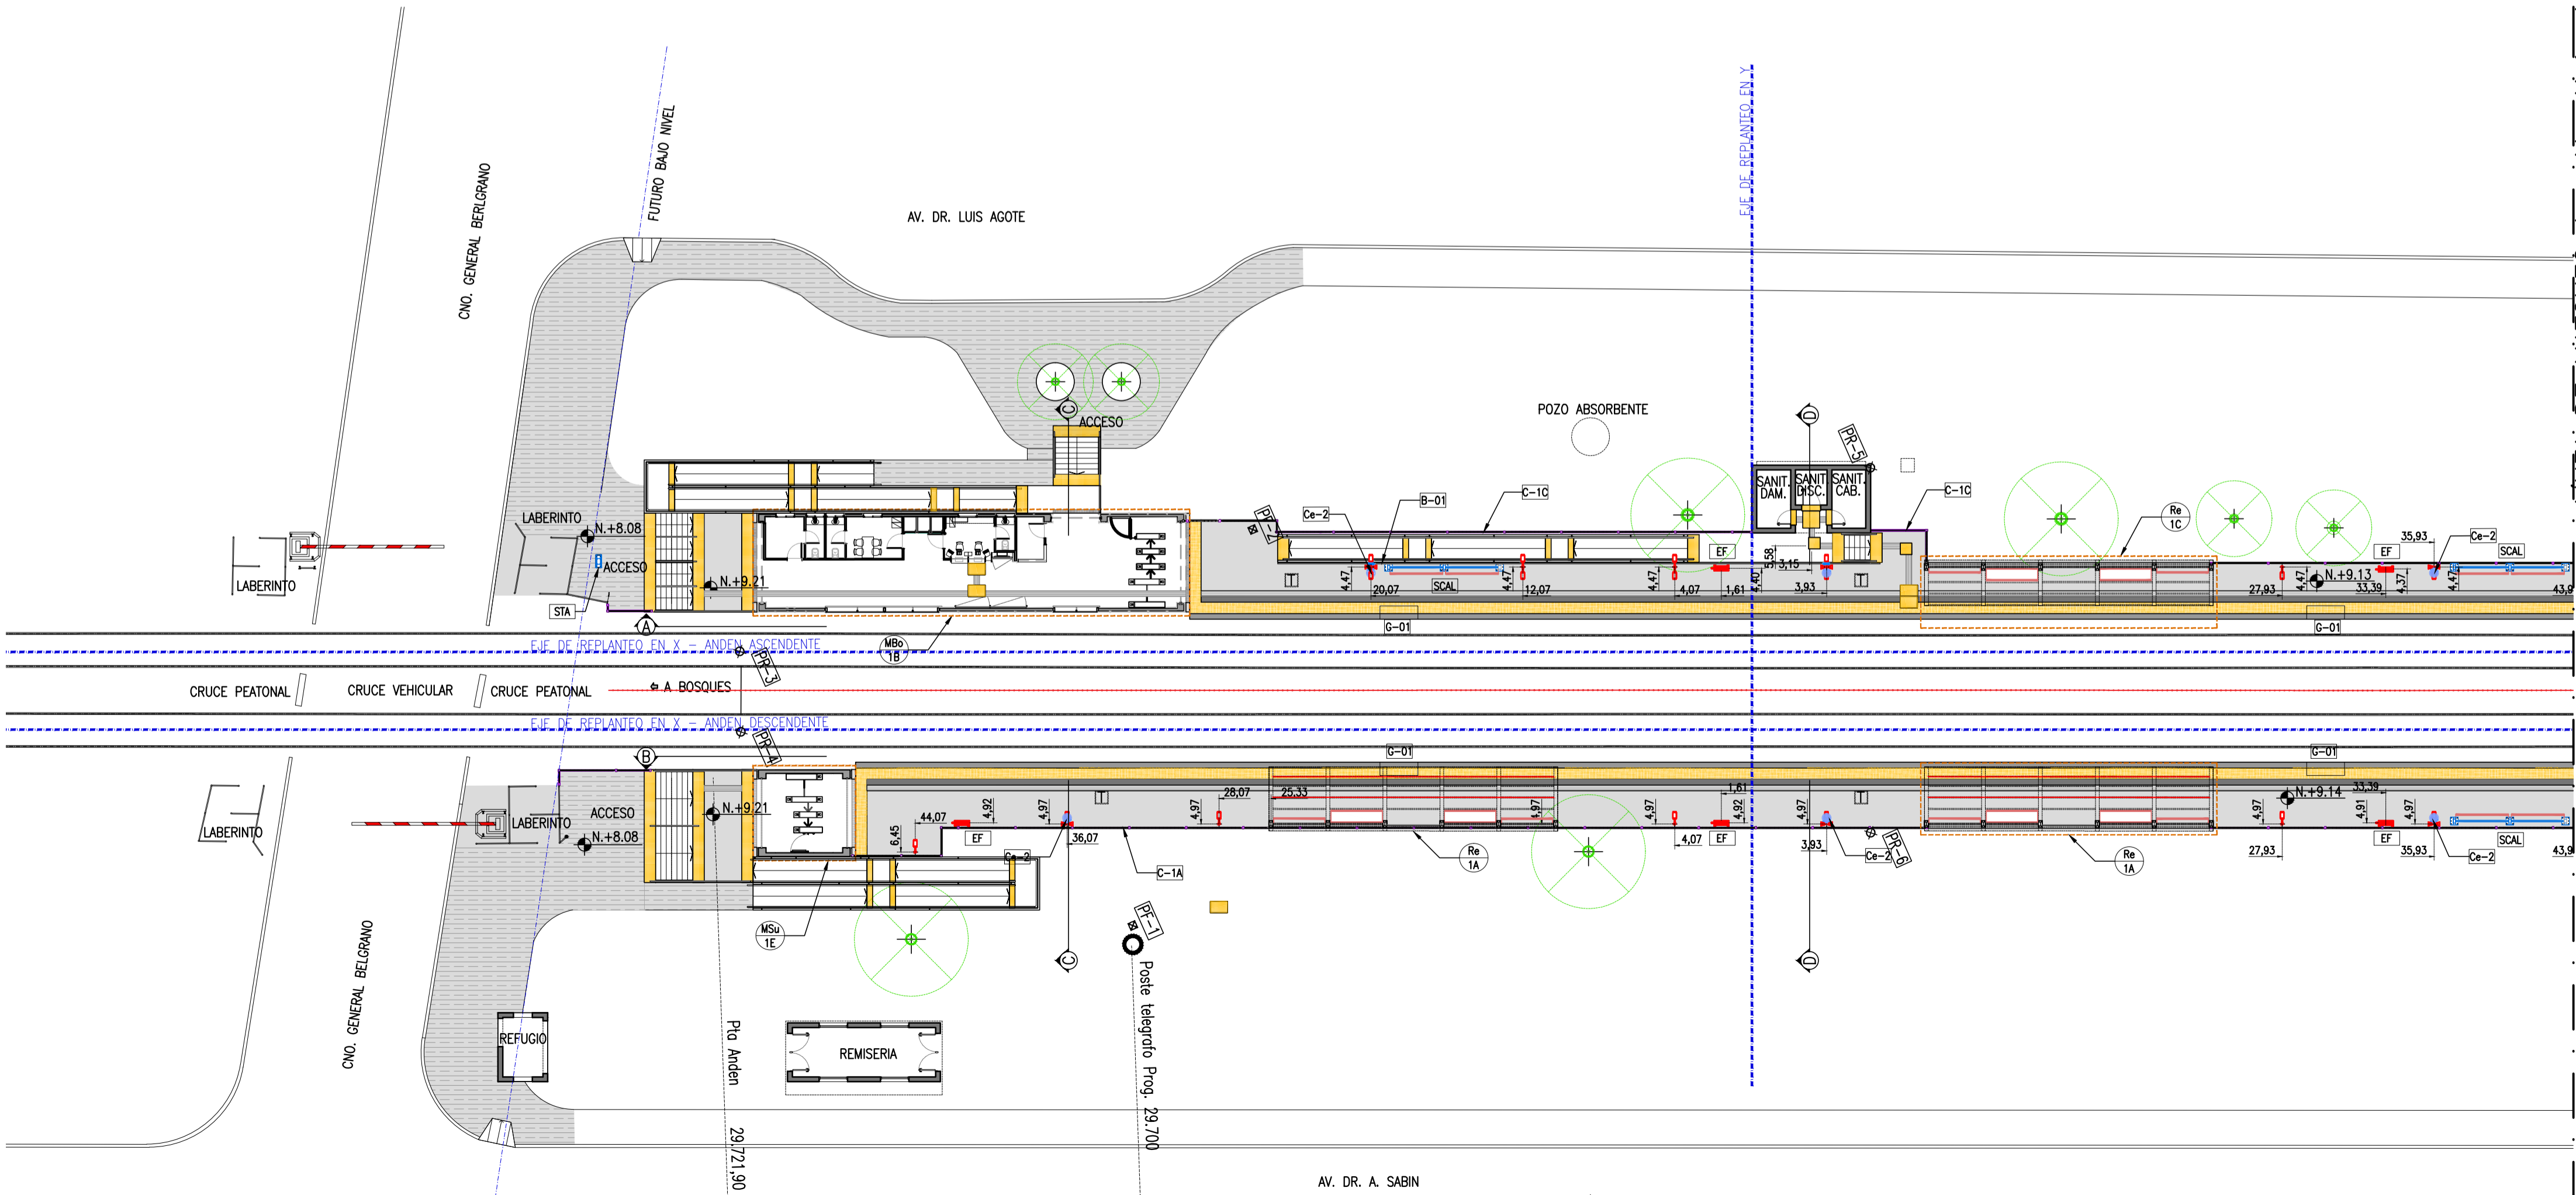

PLANO DE UBICACION (SIN ESCALA)

NOTAS

- 1-NO TOMAR MEDIDAS SOBRE PLANOS
- 2-TODAS LAS DIMENSIONES SE DEBEN COMPROBAR EN OBRA
- 3-POSIBLES CONTRADICCIONES ENTRE DOCUMENTOS DEL PROYECTO DEBEN SER COMUNICADAS
- 4-LOS PLANOS DEBEN SER LEIDOS EN CONJUNTO CON TODOS LOS DOCUMENTOS RELEVANTES
- 5-LA INSPECCION DE OBRA INDICARA LOS NIVELES DE REFERENCIA EN CADA ESTACION A PARTIR DE LA COTA DE HONGO QUE INDIQUE LA OPERADORA.

REFERENCIAS

SOLADOS

	SOLADO PELIGRO
	SOLADO PREVENCION
	SOLADO BALDOSA GRIS
	SOLADO GUIA
	SOLADO HORMIGON PEINADO
	VEREDA HORMIGON PEINADO

MODULOS

	MODULO BICICLETO	LTI-PL-ARQ-104
	MODULO BOLETERIA	LTI-PL-ARQ-105
	MODULO SUBE	LTI-PL-ARQ-106
	MODULO SANITARIO	LTI-PL-ARQ-107
	MODULO LOCAL COMERCIAL	LTI-PL-ARQ-108
	MODULO SERVICIO	LTI-PL-ARQ-109
	REFUGIO	LTI-PL-ARQ-110
	EDIFICIO ESTACION	SOU-PL-ARQ-011

EQUIPAMIENTO

	RAMPA	LTI-PL-ARQ-102
	ESCALERA DE SERVICIO 1,10	LTI-PL-ARQ-102
	ESCALERA > 1,10 HASTA 2,40	LTI-PL-ARQ-102
	ESCALERA > 2,40, BARANDA INTERMEDIA	LTI-PL-ARQ-102
	CERRAMIENTO-CERCO PERIMETRAL NUEVO	LTI-PL-ARQ-103
	CERRAMIENTO- PUERTA CERCO PERIMETRAL NUEVO	LTI-PL-ARQ-103
	CERRAMIENTO-CERCO PERIMETRAL ELECTRO SOLDADO	LTI-PL-ARQ-103
	CERRAMIENTO-CERCO DIVISOR ANDENES	LTI-PL-ARQ-103
	CERRAMIENTO- BARANDADA	LTI-PL-ARQ-103
	CERRAMIENTO- PUERTA BARANDA	LTI-PL-ARQ-103
	GUARDA HOMBRE	LTI-PL-ARQ-102
	CESTO FIJADO EN ELEMENTO URBANO	LTI-PL-ARQ-103
	CESTO FIJADO AL ANDEN	LTI-PL-ARQ-103
	CAZUELAS	LTI-PL-ARQ-103

INSTALACIONES

	ESTABLECIMIENTO FIJO	SOU-PL-INS-003
	ILUMINACION - AUDIO - VIDEO	SOU-PL-INS-002

SENALETICA


	SERAL COMUNICACIONAL CON APOYO LUMBAR SIMPLE	LTI-PL-ARQ-103
	SERAL COMUNICACIONAL ALAS ANDEN CON APOYO LUMBAR	LTI-PL-ARQ-103

1	27/10/2016	PARA PLIEGO				
0	22/08/2016	PARA PLIEGO				
REV. N°	FECHA	DESCRIPCION	ELABORO	REVISO	APROBO	V° B° UEC.
			COORD/REVISOR			U.E.C.

REPÚBLICA ARGENTINA - MINISTERIO DE TRANSPORTE
UNIDAD EJECUTORA CENTRAL



	LÍNEA GENERAL ROCA ELEVACIÓN DE ANDENES MEJORA DE ESTACIONES MEJORAS DE ENTORNO DE ESTACIONES		Escala: INDICADA
	SOURIGUES PLANTA GENERAL		
	PLANO N° SOU-PL-ARQ-001		
	Fecha: 22/08/2016		
	Hoja 3 de 4	Rev.: 0	

PLANTA GENERAL
SECTOR 2
ESC: 1:500

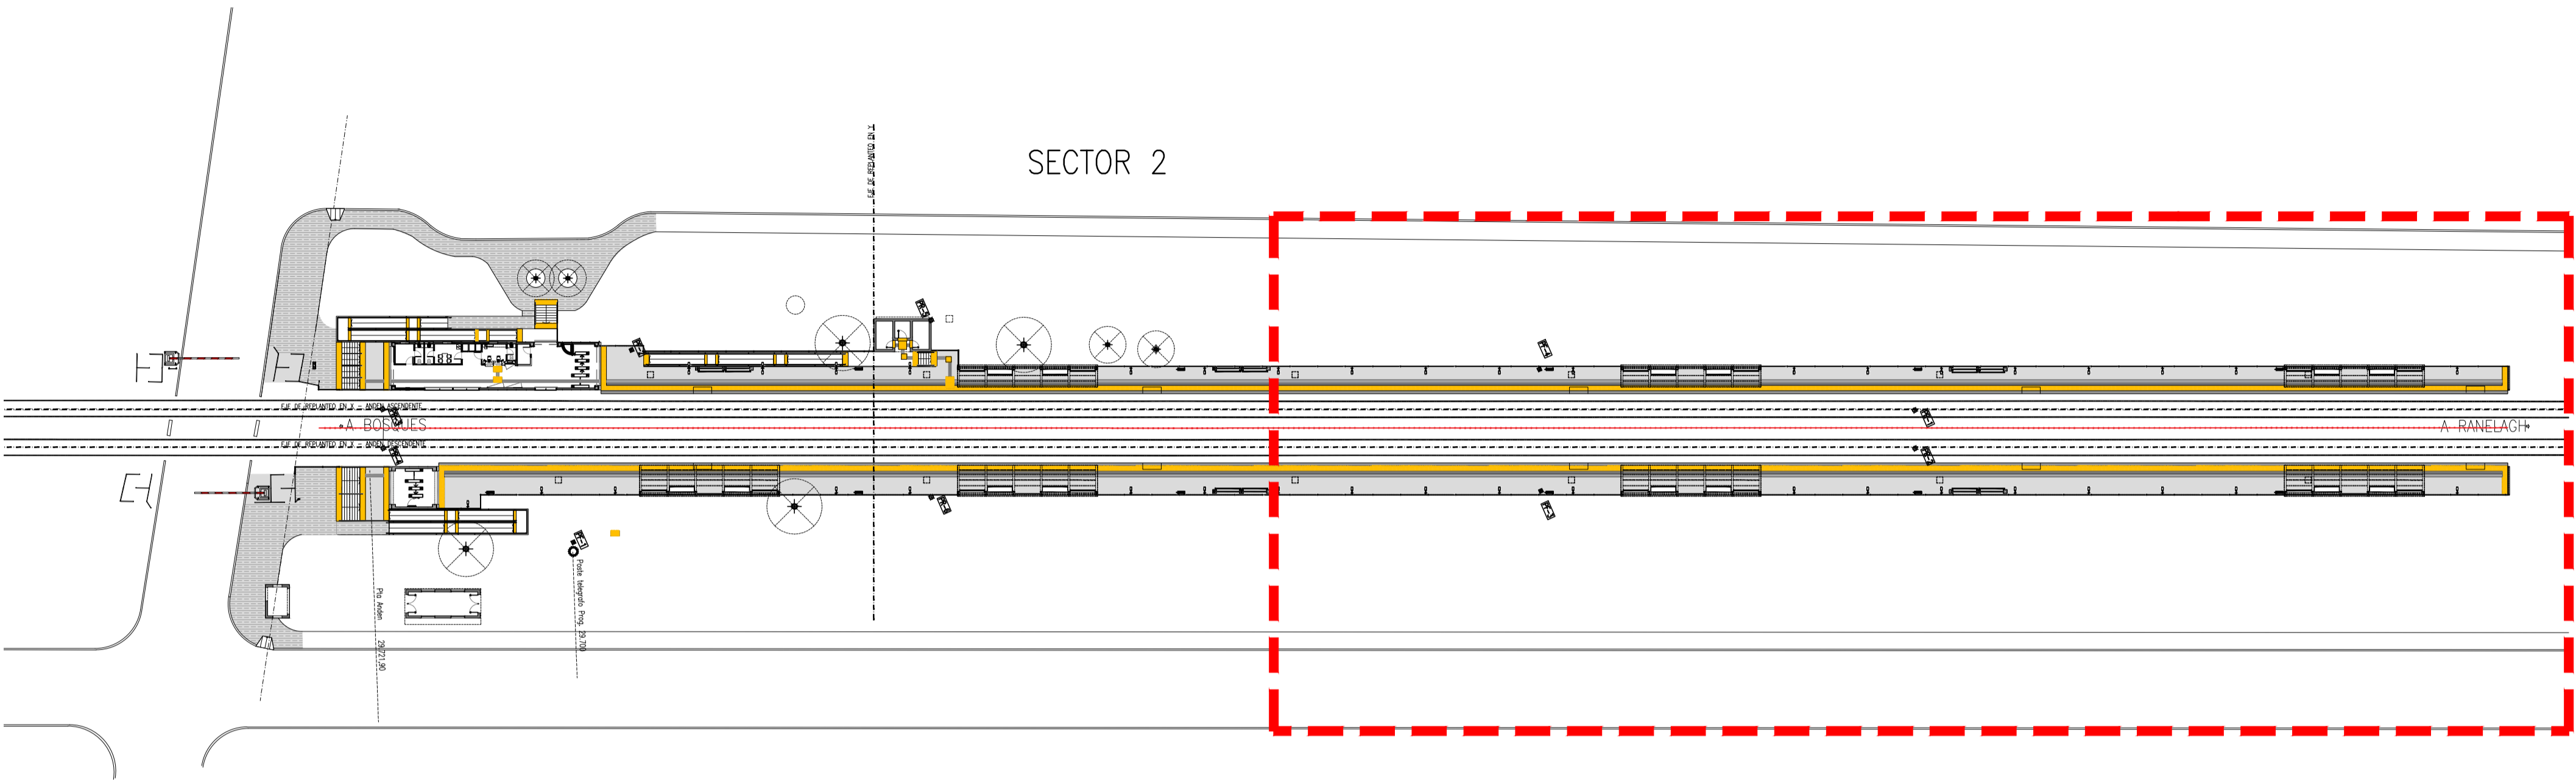

PLANTA GENERAL- REPLANTEO MOBILIARIO URBANO
SECTOR 2
ESC: 1:200

LÍNEA DE MATCHEO A – Ver Hoja 3

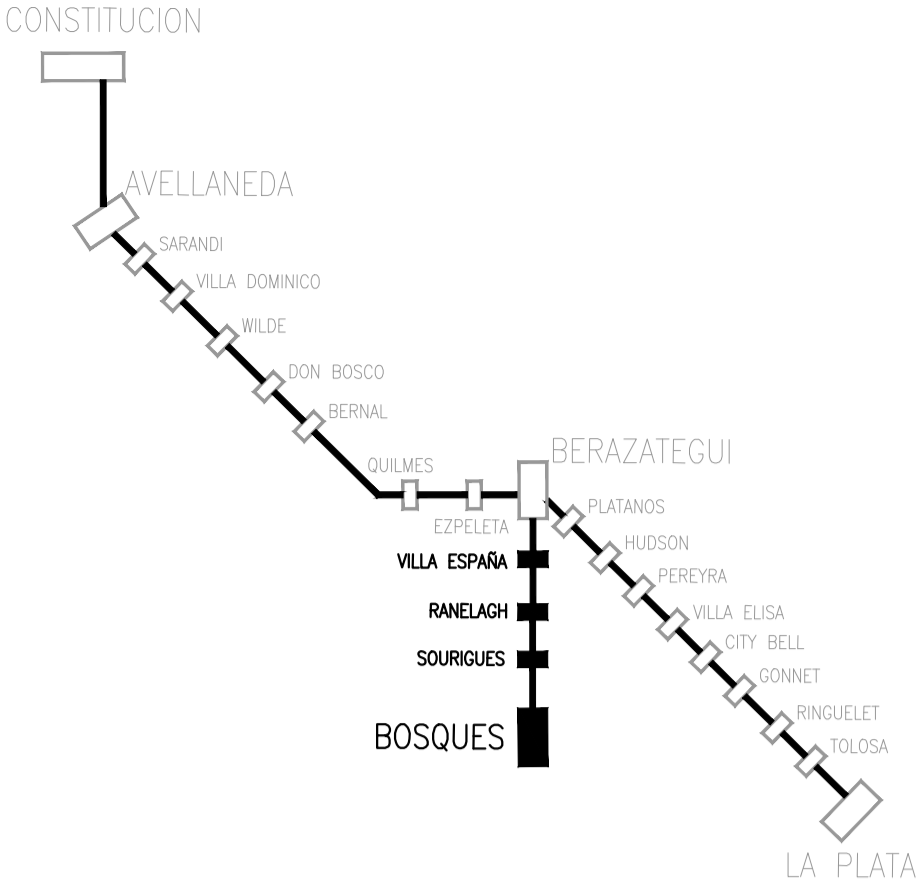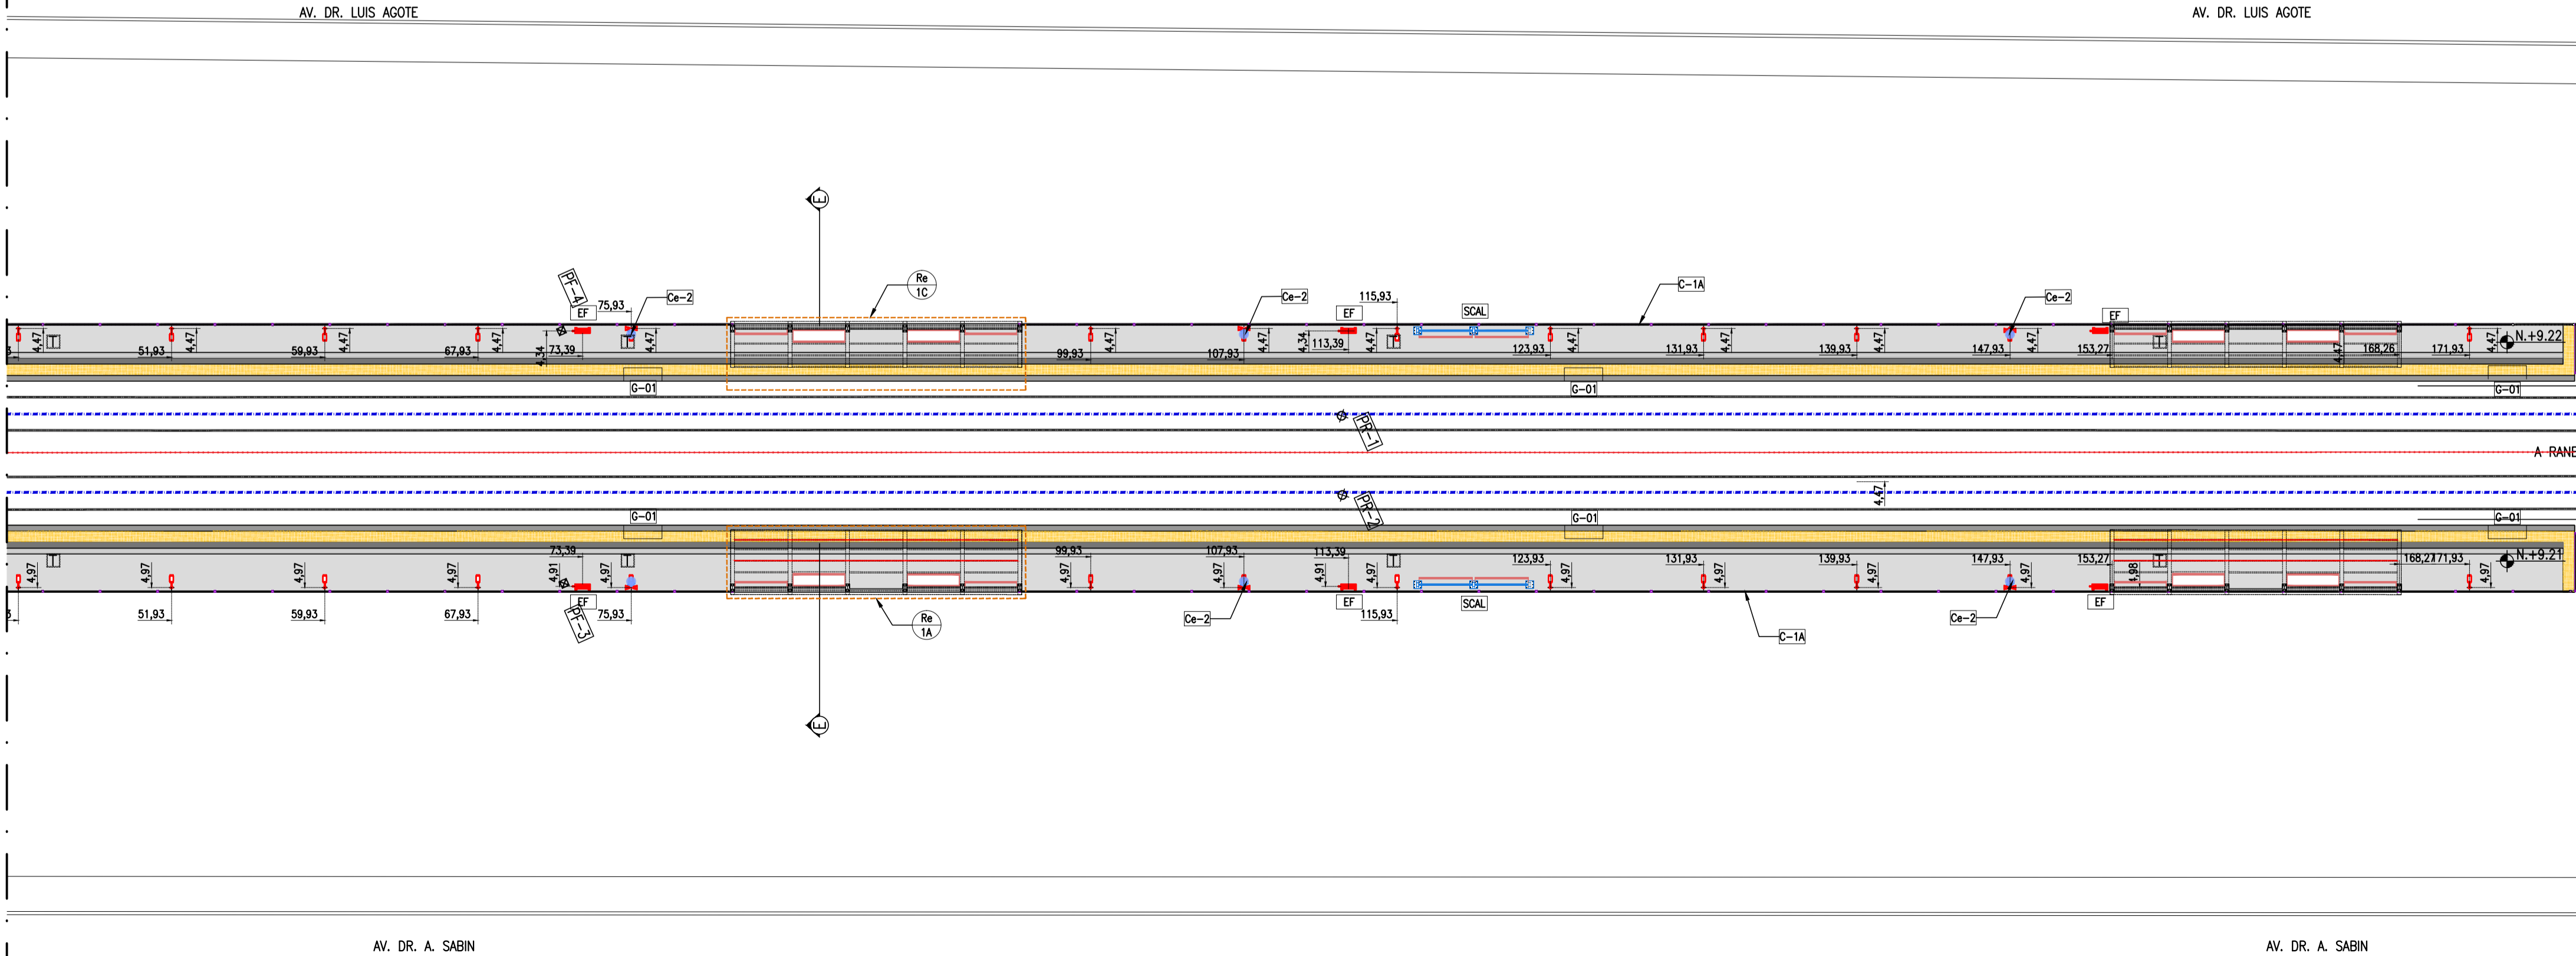

PLANO DE UBICACION (SIN ESCALA)

NOTAS

- 1-NO TOMAR MEDIDAS SOBRE PLANOS
- 2-TODAS LAS DIMENSIONES SE DEBEN COMPROBAR EN OBRA
- 3-POSIBLES CONTRADICCIONES ENTRE DOCUMENTOS DEL PROYECTO DEBEN SER COMUNICADAS
- INMEDIATAMENTE AL PROYECTISTA QUE DETERMINARA SU VALIDEZ Y PRIORIDAD.
- 4-LOS PLANOS DEBEN SER LEIDOS EN CONNJUNTO CON TODOS LOS DOCUMENTOS RELEVANTES
- DEL PROYECTO, INCLUIDA LA DOCUMENTACION ESCRITA.
- 5-LA INSPECCION DE OBRA INDICARA LOS NIVELES DE REFERENCIA EN CADA ESTACION A PARTIR DE LA COTA DE HONGO QUE INDIQUE LA OPERADORA.

REFERENCIAS

SOLADOS

	SOLADO PELIGRO
	SOLADO PREVENCION
	SOLADO BALDOSA GRIS
	SOLADO GUIA
	SOLADO HORMIGON PEINADO
	VEREDA HORMIGON PEINADO

MODULOS

	MODULO BICICLETRO	LTI-PL-ARQ-104
	MODULO BOLETERIA	LTI-PL-ARQ-105
	MODULO SUBE	LTI-PL-ARQ-106
	MODULO SANITARIO	LTI-PL-ARQ-107
	MODULO LOCAL COMERCIAL	LTI-PL-ARQ-108
	MODULO SERVICIO	LTI-PL-ARQ-109
	REFUGIO	LTI-PL-ARQ-110
	EDIFICIO ESTACION	SOU-PL-ARQ-011

EQUIPAMIENTO

	RAMPA	LTI-PL-ARQ-102
	ESCALERA DE SERVICIO 1,10	LTI-PL-ARQ-102
	ESCALERA >1,10 HASTA 2,40	LTI-PL-ARQ-102
	ESCALERA > 2,40, BARANDA INTERMEDIA	LTI-PL-ARQ-102
	CERRAMIENTO-CERCO PERIMETRAL NUEVO	LTI-PL-ARQ-103
	CERRAMIENTO- PUERTA CERCO PERIMETRAL NUEVO	LTI-PL-ARQ-103
	CERRAMIENTO-CERCO PERIMETRAL ELECTRO SOLDADO	LTI-PL-ARQ-103
	CERRAMIENTO-CERCO DIVISOR ANDENES	LTI-PL-ARQ-103
	CERRAMIENTO- BARANDA	LTI-PL-ARQ-103
	CERRAMIENTO- PUERTA BARANDA	LTI-PL-ARQ-103
	GUARDA HOMBRE	LTI-PL-ARQ-102
	CESTO FIJADO EN ELEMENTO URBANO	LTI-PL-ARQ-103
	CESTO FIJADO AL ANDEN	LTI-PL-ARQ-103
	CAZUELAS	LTI-PL-ARQ-103

INSTALACIONES

	ESTABLECIMIENTO FIJO	SOU-PL-INS-003
	ILUMINACION - AUDIO - VIDEO	SOU-PL-INS-002

SENALETICA

	SEÑAL COMUNICACIONAL CON APOYO LUMBAR SIMPLE	LTI-PL-ARQ-103
	SEÑAL COMUNICACIONAL ALAS ANDEN CON APOYO LUMBAR	LTI-PL-ARQ-103

1	27/10/2016	PARA PLIEGO				
0	22/08/2016	PARA PLIEGO				
REV. N°	FECHA	DESCRIPCION	ELABORO	REVISO	APROBO	V° B° UEC.
			COORD/REVISOR			U.E.C.

REPÚBLICA ARGENTINA - MINISTERIO DE TRANSPORTE
UNIDAD EJECUTORA CENTRAL

	LÍNEA GENERAL ROCA ELEVACIÓN DE ANDENES MEJORA DE ESTACIONES MEJORAS DE ENTORNO DE ESTACIONES		Escala: indicada
			PLANO N° SOURIGUES PLANTA GENERAL SOU-PL-ARQ-001
			Fecha: 22/08/2016 Hoja 4 de 4 Rev: 0