

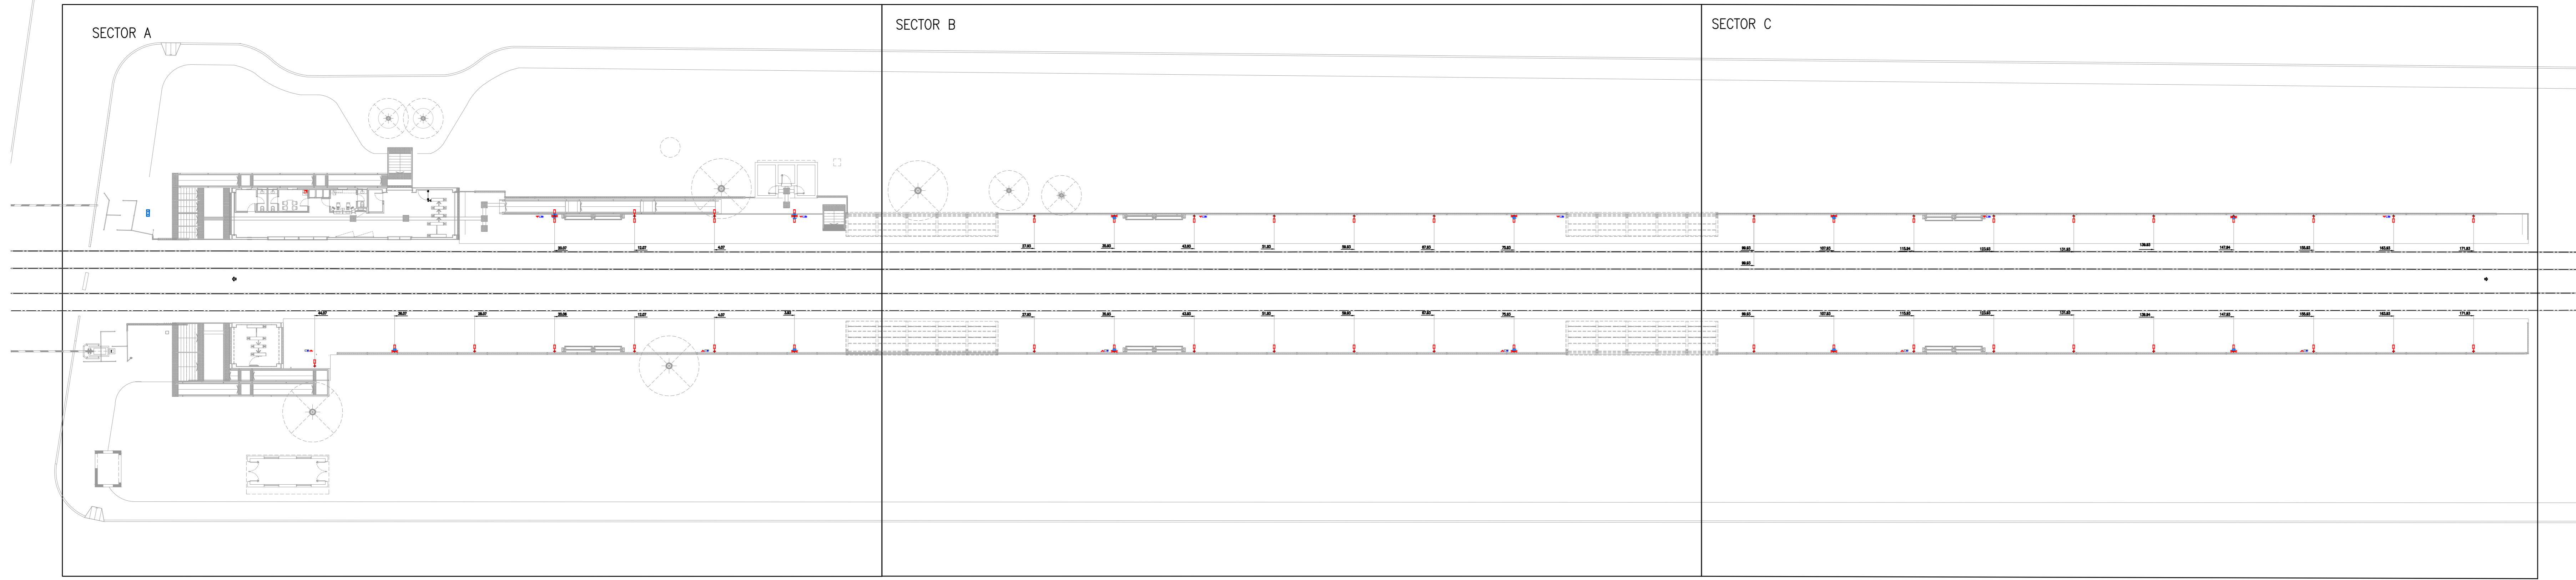


ILUMINACIÓN, AUDIO Y VIDEO
PLANTA GENERAL
ESC: 5/E

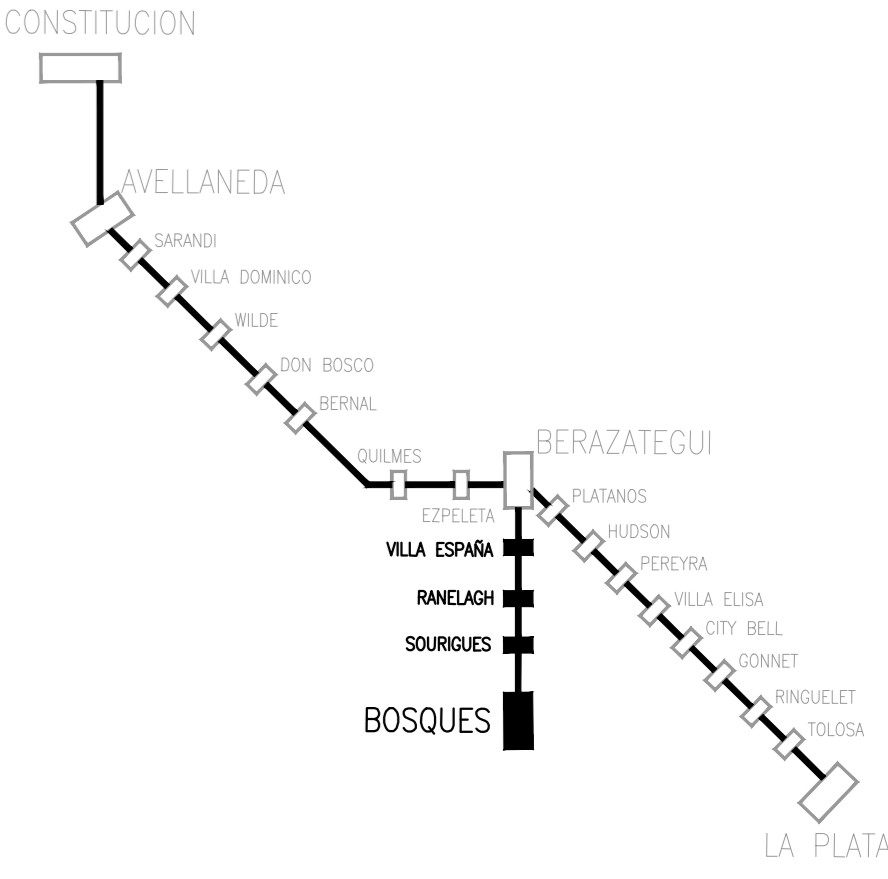

ILUMINACIÓN E INSTALACIÓN ELÉCTRICA GENERAL
SECTOR A
ESC: 1:100

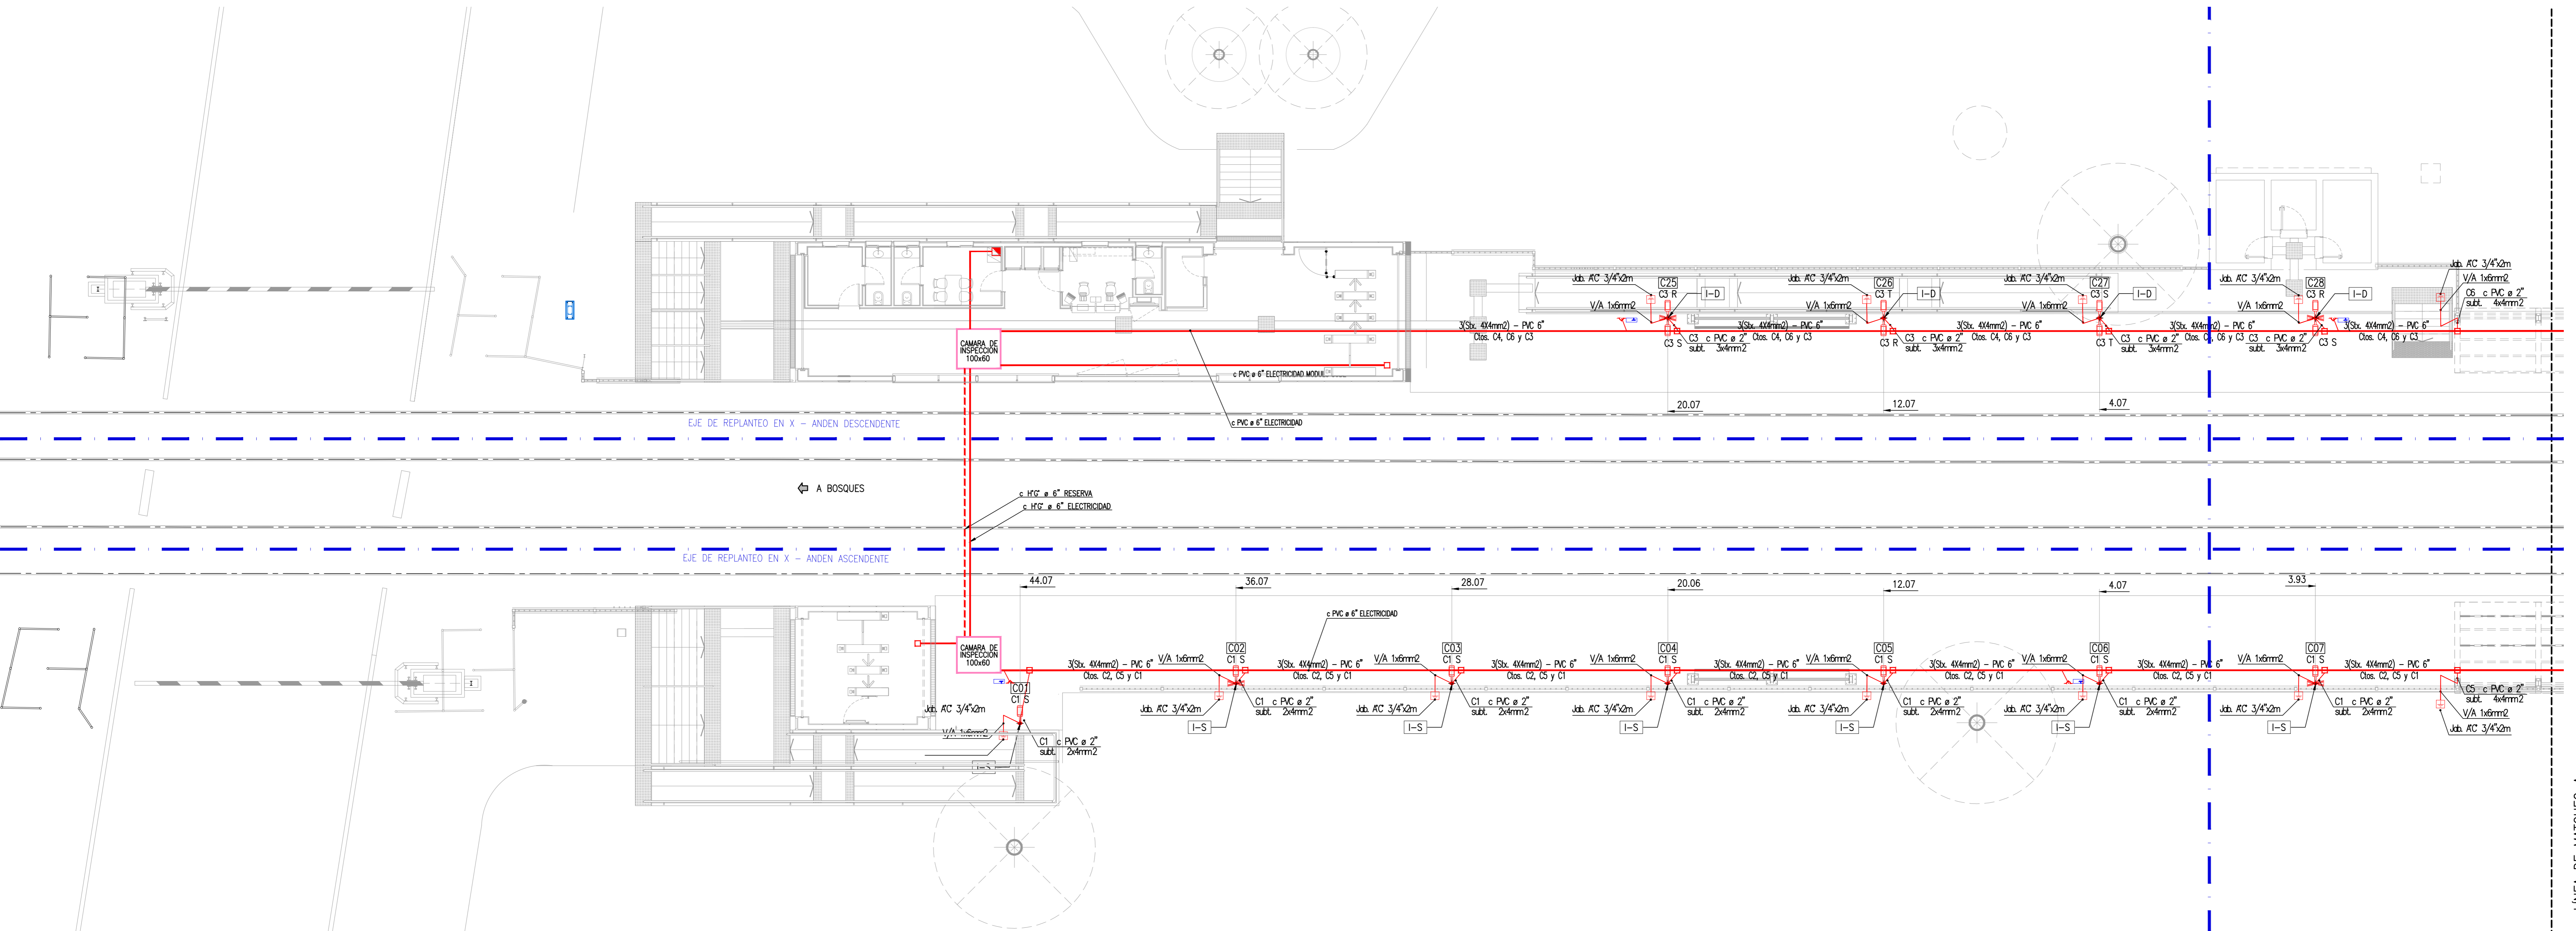

PLANO DE UBICACION (SIN ESCALA)

NOTAS

REFERENCIAS

SOU-PL-ARQ-001


AUDIO Y VIDEO	
	CAMARA
	CAMARA DE SEGURIDAD SIMPLE
	CAMARA DE SEGURIDAD DOBLE
	ALTA VOZ
	ALTAVOZ SIMPLE
	ALTAVOZ DOBLE
	CONCENTRADOR
	CARRETERIA DE DATOS PANTALLA
	CARRETERIA ALIMENTACION
	CARRETERIA AUDIO
	CARRETERIA CCTV
	CAMARA DE REGISTRO
ILUMINACION	
	CARRETERIA ALIMENTACION
	ILUMINACION SIMPLE
	ILUMINACION DOBLE
	GABINETE CON CANILLA DE SERVICIO
	TOMA MONOFASICO DE USOS GENERALES

0	31/08/2016	PARA PLEDO							
REV. N°	FECHA	DESCRIPCION	ELABORO	REVISO	APROBO	Y° B° UEC	COORD./REVISOR	UEC	
REPÚBLICA ARGENTINA - MINISTERIO DE TRANSPORTE UNIDAD EJECUTORA CENTRAL									
 Ministerio de Transporte Presidencia de la Nación	LÍNEA GENERAL ROCA ELEVACIÓN DE ANDENES MEJORA DE ESTACIONES MEJORAS DE ENTORNO DE ESTACIONES			Escala: INDICADA	PLANO N° SOU-PL-INS-002				
	SOURIGUES DISEÑO DE ILUMINACIÓN AUDIO Y VIDEO				Fecha: 31/08/2016				
			Hoja: 1 de 4		Rev.: 0				

ILUMINACIÓN E INSTALACIÓN ELÉCTRICA GENERAL

SECTOR B



ESC: 1:100

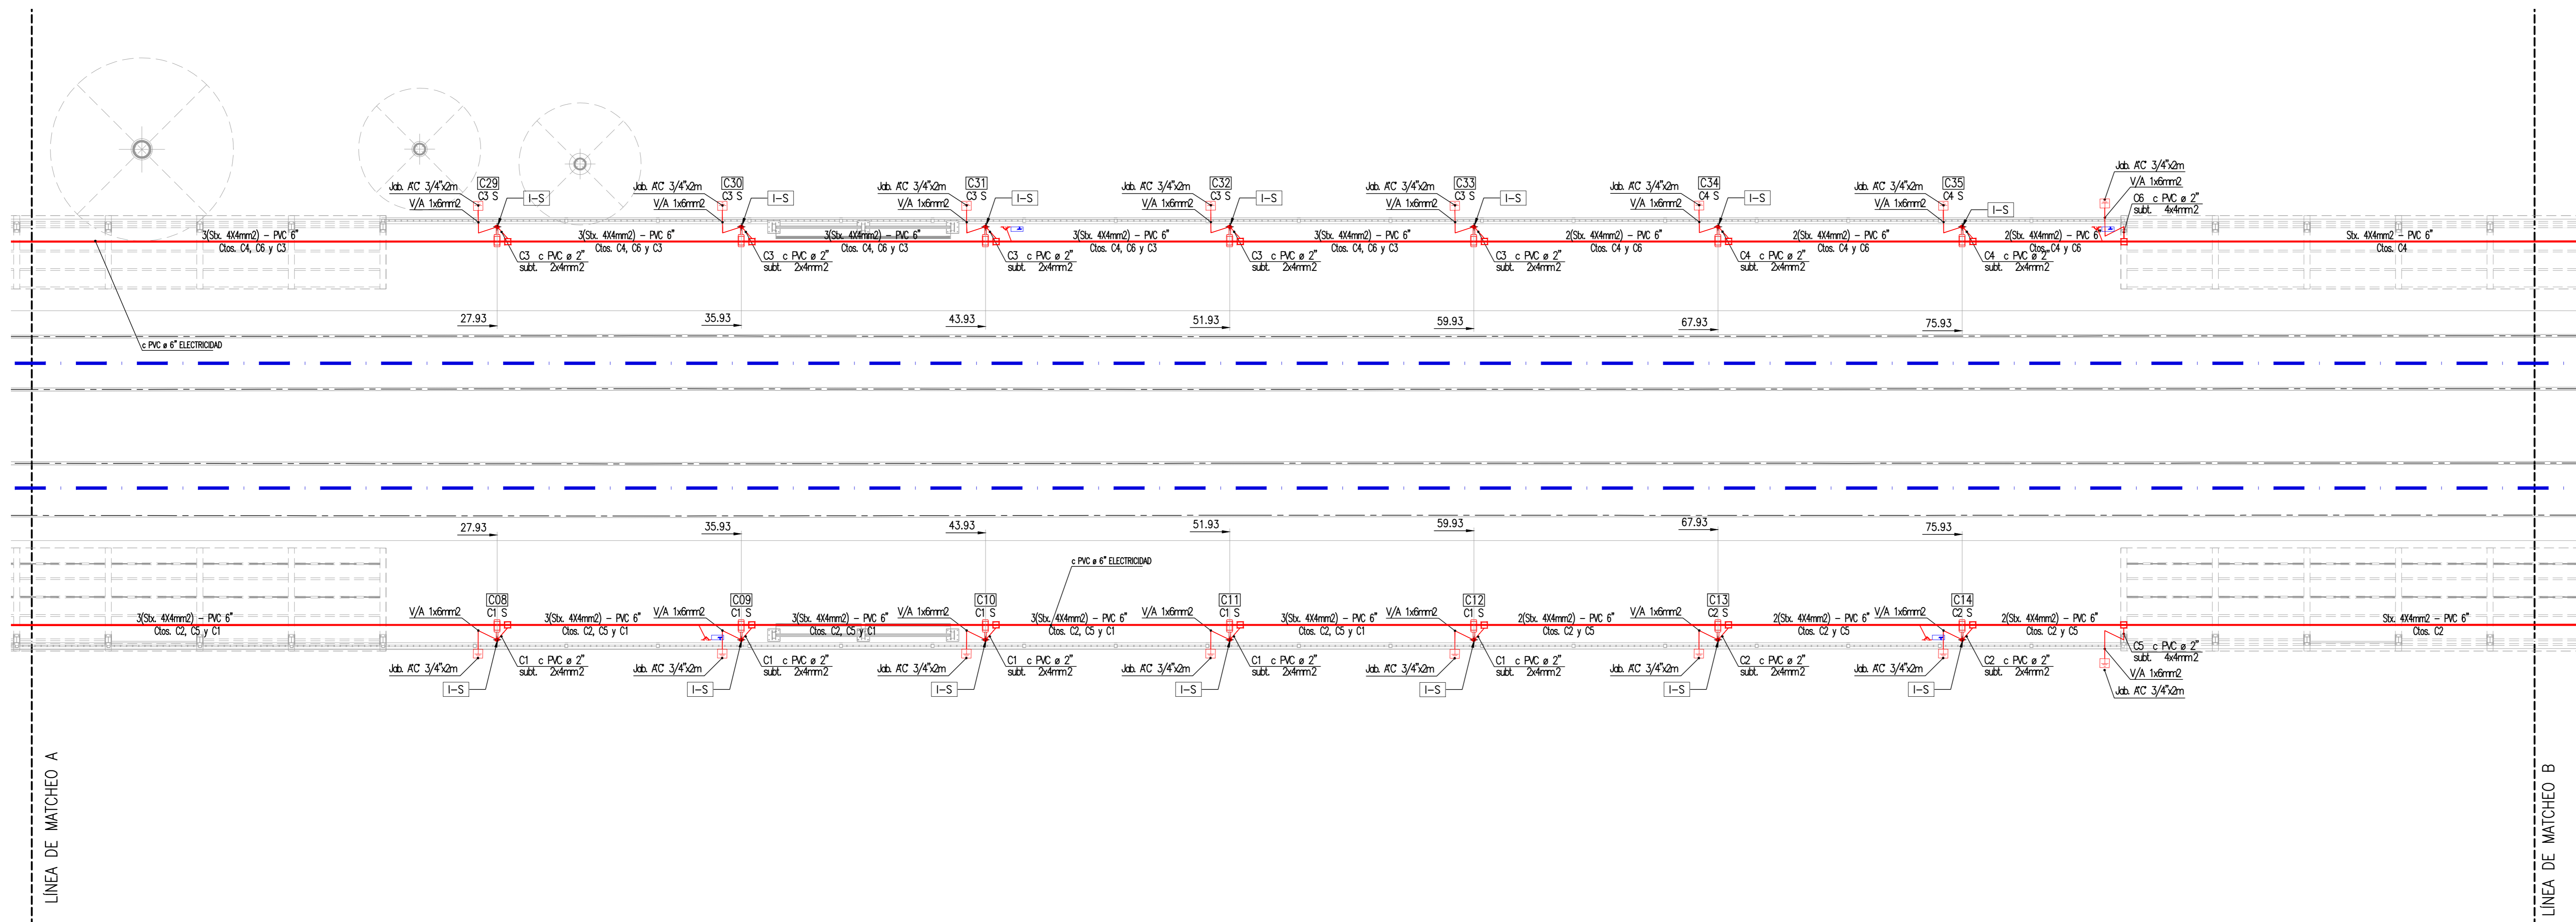

ILUMINACIÓN E INSTALACIÓN ELÉCTRICA GENERAL

SECTOR C

ESC: 1:100

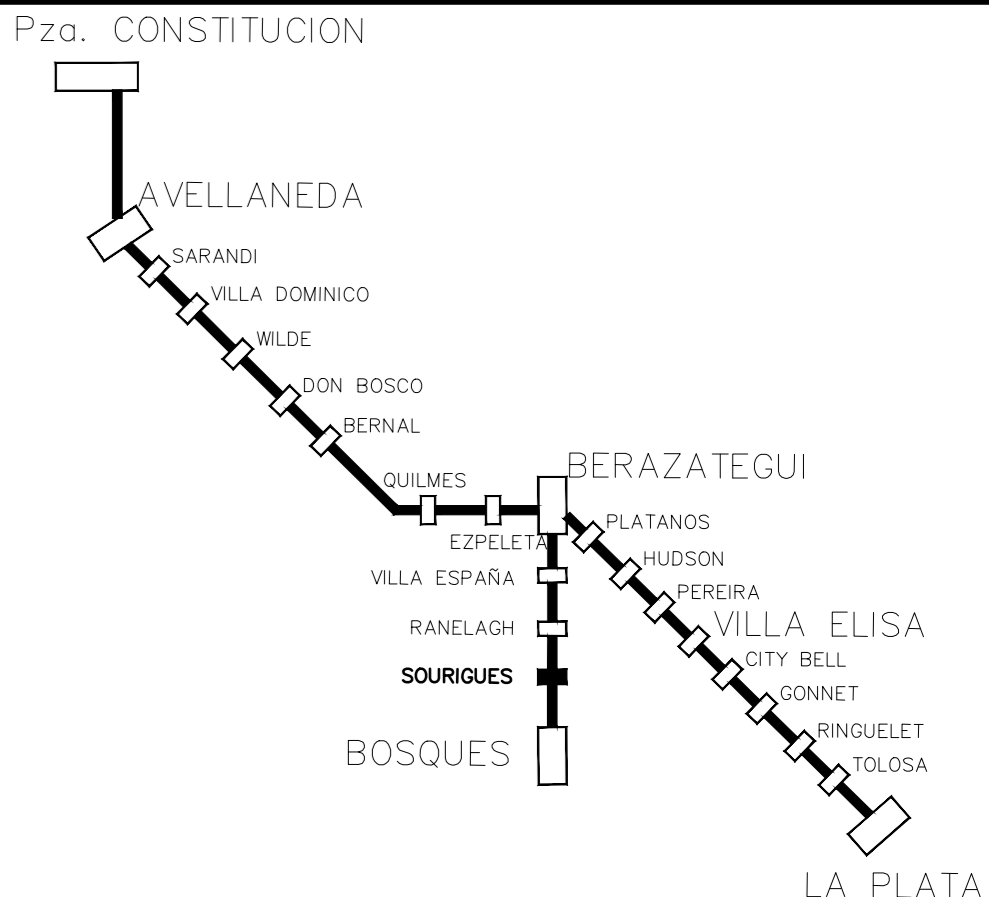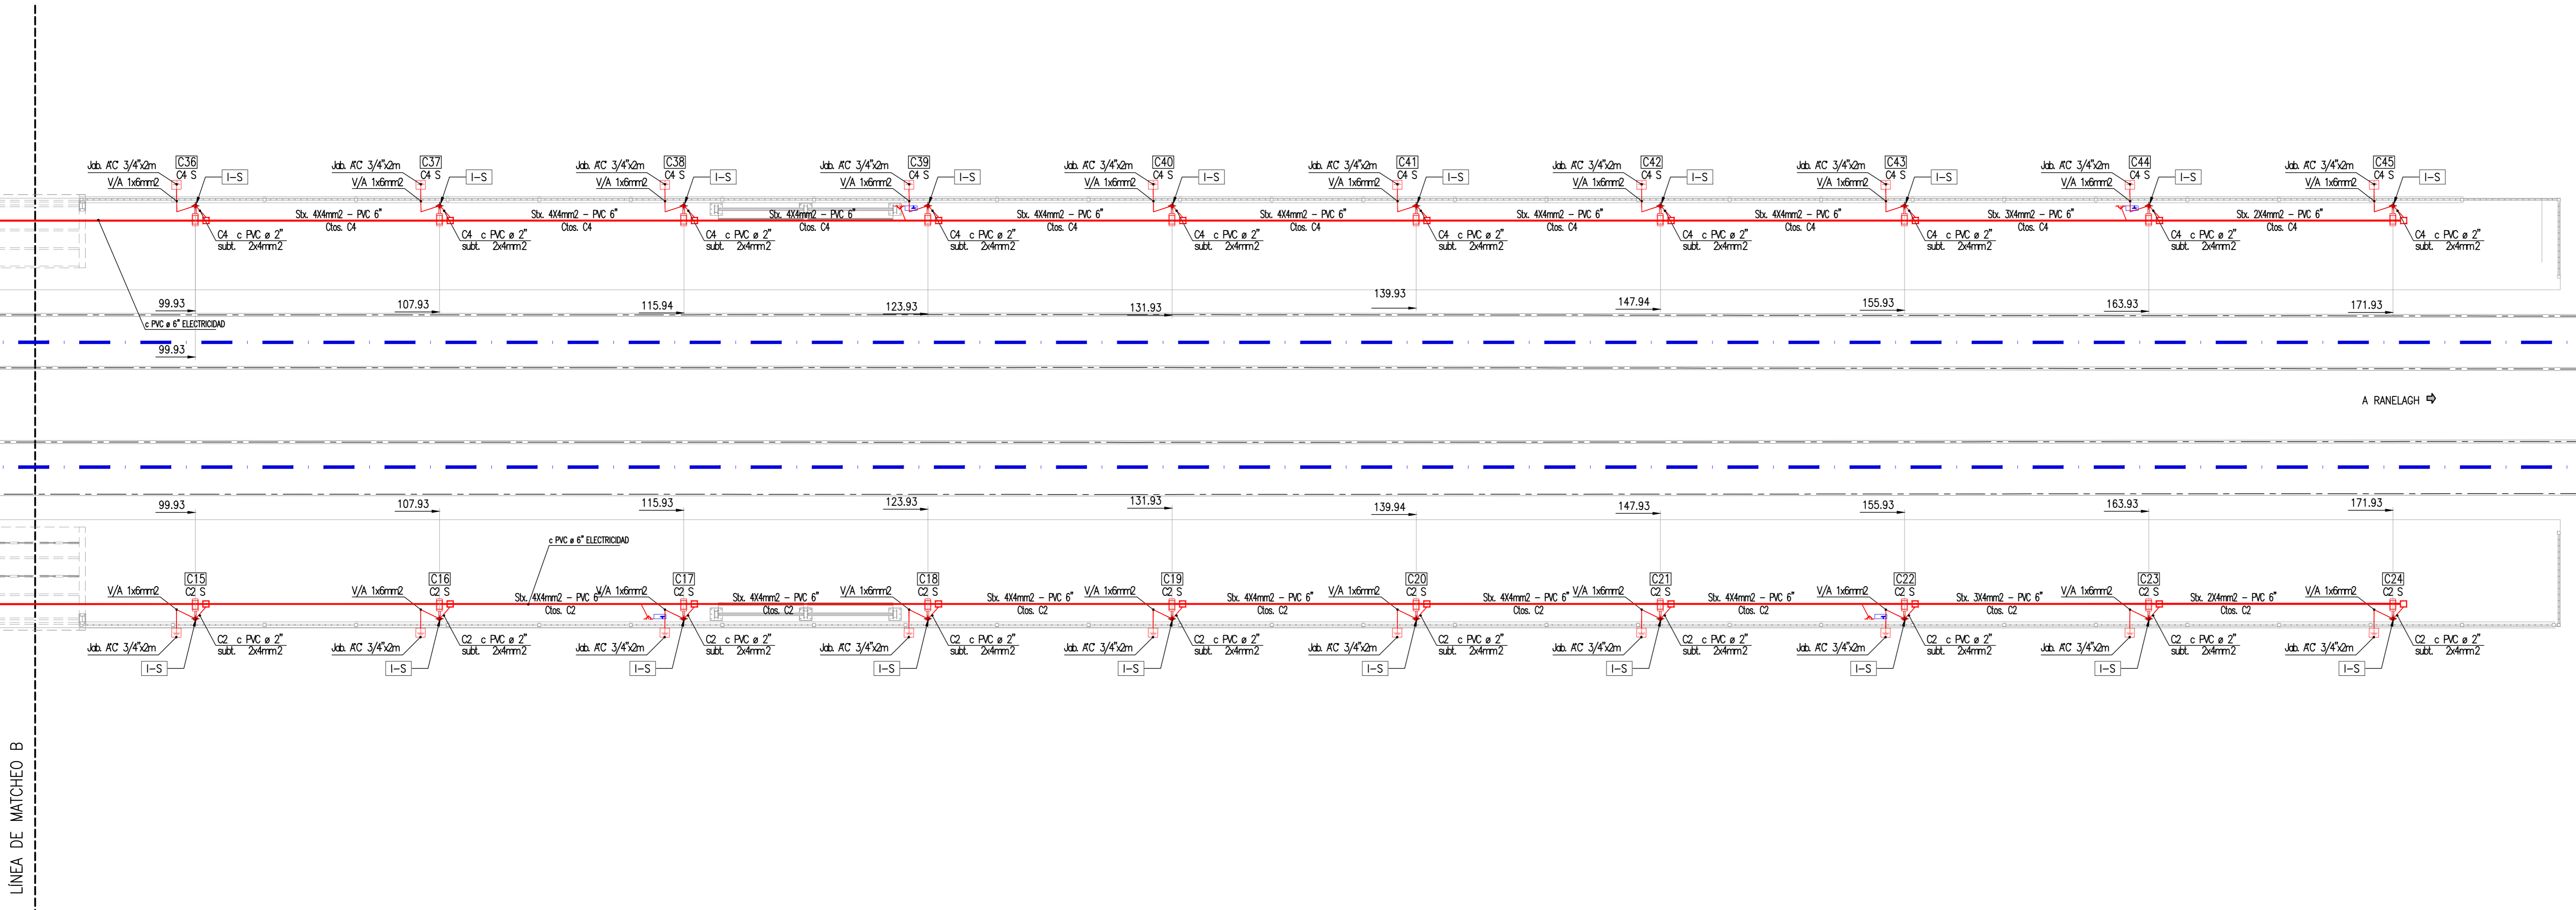

PLANO DE UBICACION (SIN ESCALA)

NOTAS



REFERENCIAS

SOU-PL-ARQ-001


AUDIO Y VIDEO	
	CAMARA
	CAMARA DE SEGURIDAD SIMPLE
	CAMARA DE SEGURIDAD DOBLE
	ALTA VOZ
	ALTAVOZ SIMPLE
	ALTAVOZ DOBLE
	CONCENTRADOR
	CARRETERIA DE DATOS PANTALLA
	CARRETERIA ALIMENTACION
	CARRETERIA AUDIO
	CARRETERIA CCTV
	CAMARA DE REGISTRO
ILUMINACION	
	CARRETERIA ALIMENTACION
	ILUMINACION SIMPLE
	ILUMINACION DOBLE
	GABINETE CON CANTILLA DE SERVICIO
	TOMA MONOFASICO DE USOS GENERALES

REV. N°	FECHA	DESCRIPCION	ELABORO	REVISO	APROBO	Y° B° UEC
0	31/08/2016	PARA PLEDO				



REPÚBLICA ARGENTINA - MINISTERIO DE TRANSPORTE
UNIDAD EJECUTORA CENTRAL

 Ministerio de Transporte Presidencia de la Nación	LÍNEA GENERAL ROCA ELEVACIÓN DE ANDENES MEJORA DE ESTACIONES MEJORA DE ENTORNO DE ESTACIONES		Escala: INDICADA
	SOURIGUES DISEÑO DE ILUMINACIÓN AUDIO Y VIDEO	PLANO N° SOU-PL-INS-002	
		Fecha: 31/08/2016	
		Hoja 2 de 4	Rev: 0

AUDIO Y VIDEO
SECTOR A
ESC: 1:100

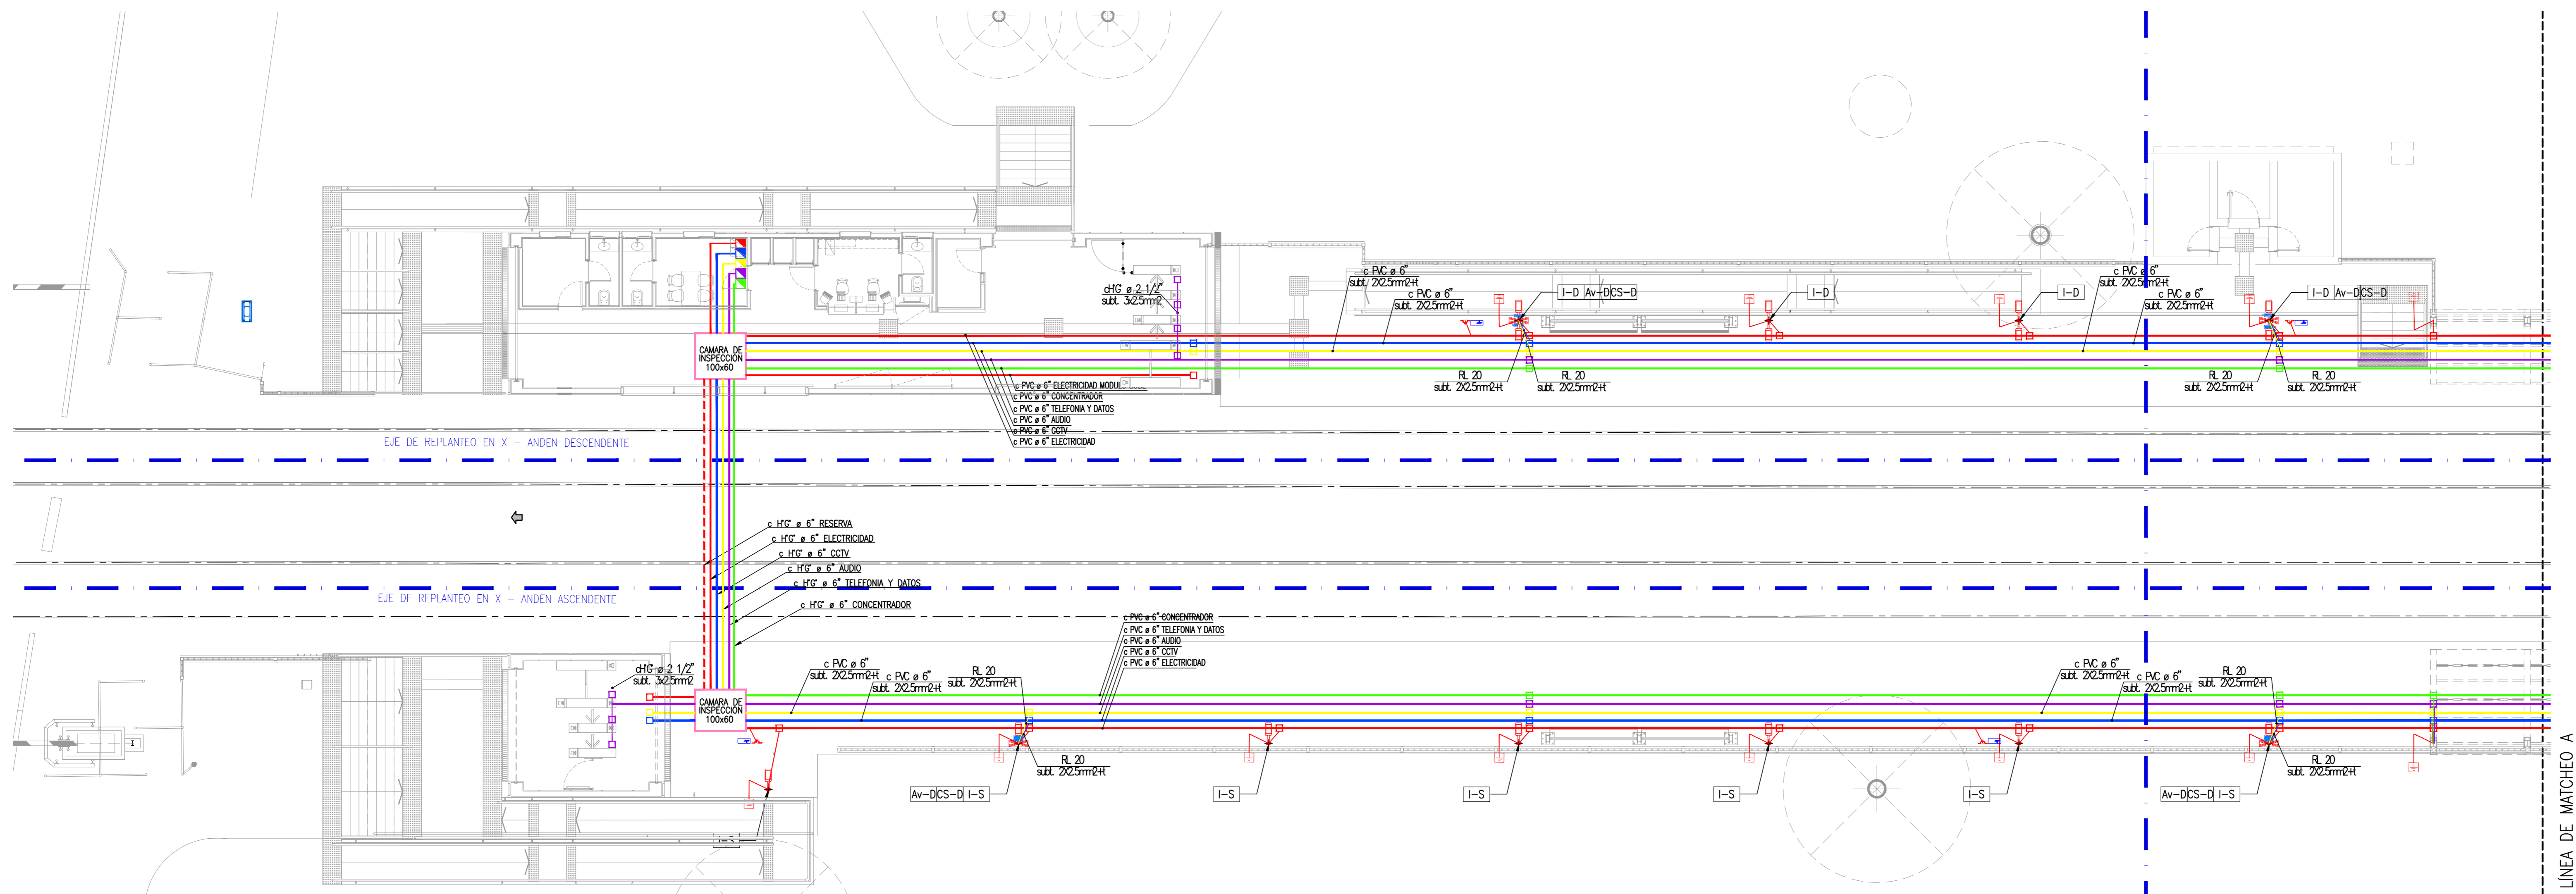

AUDIO Y VIDEO
SECTOR B
ESC: 1:100

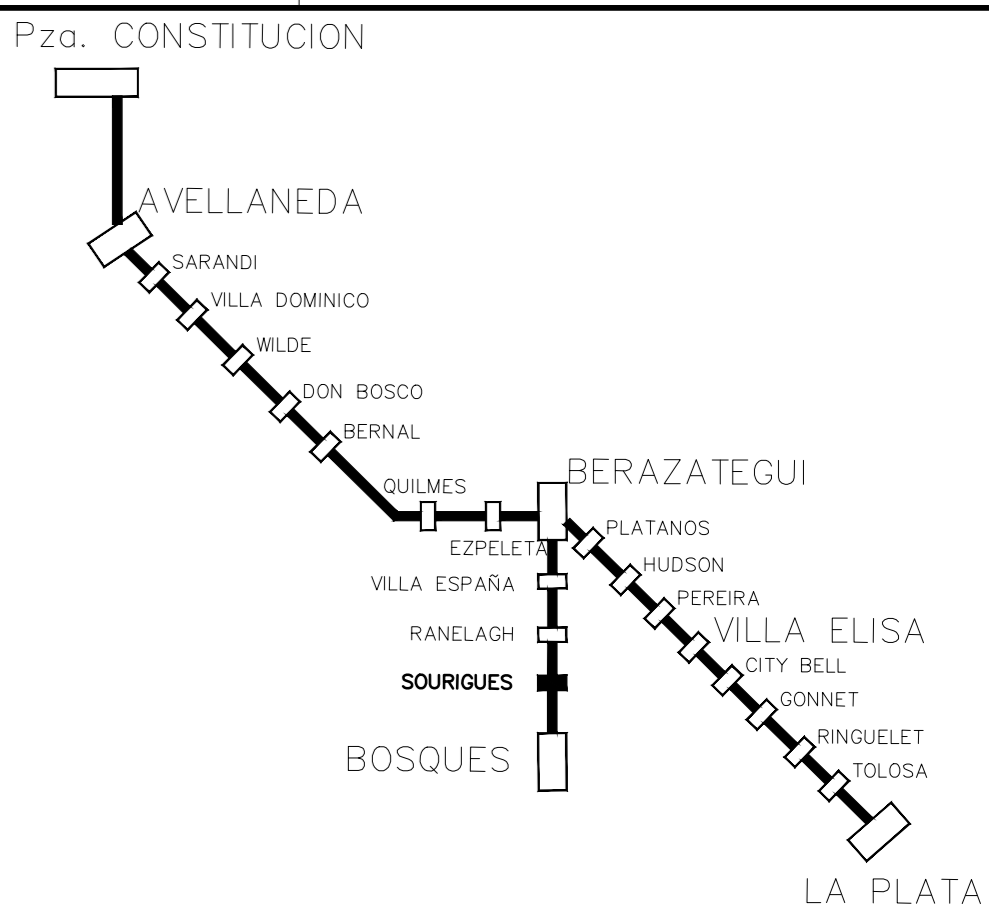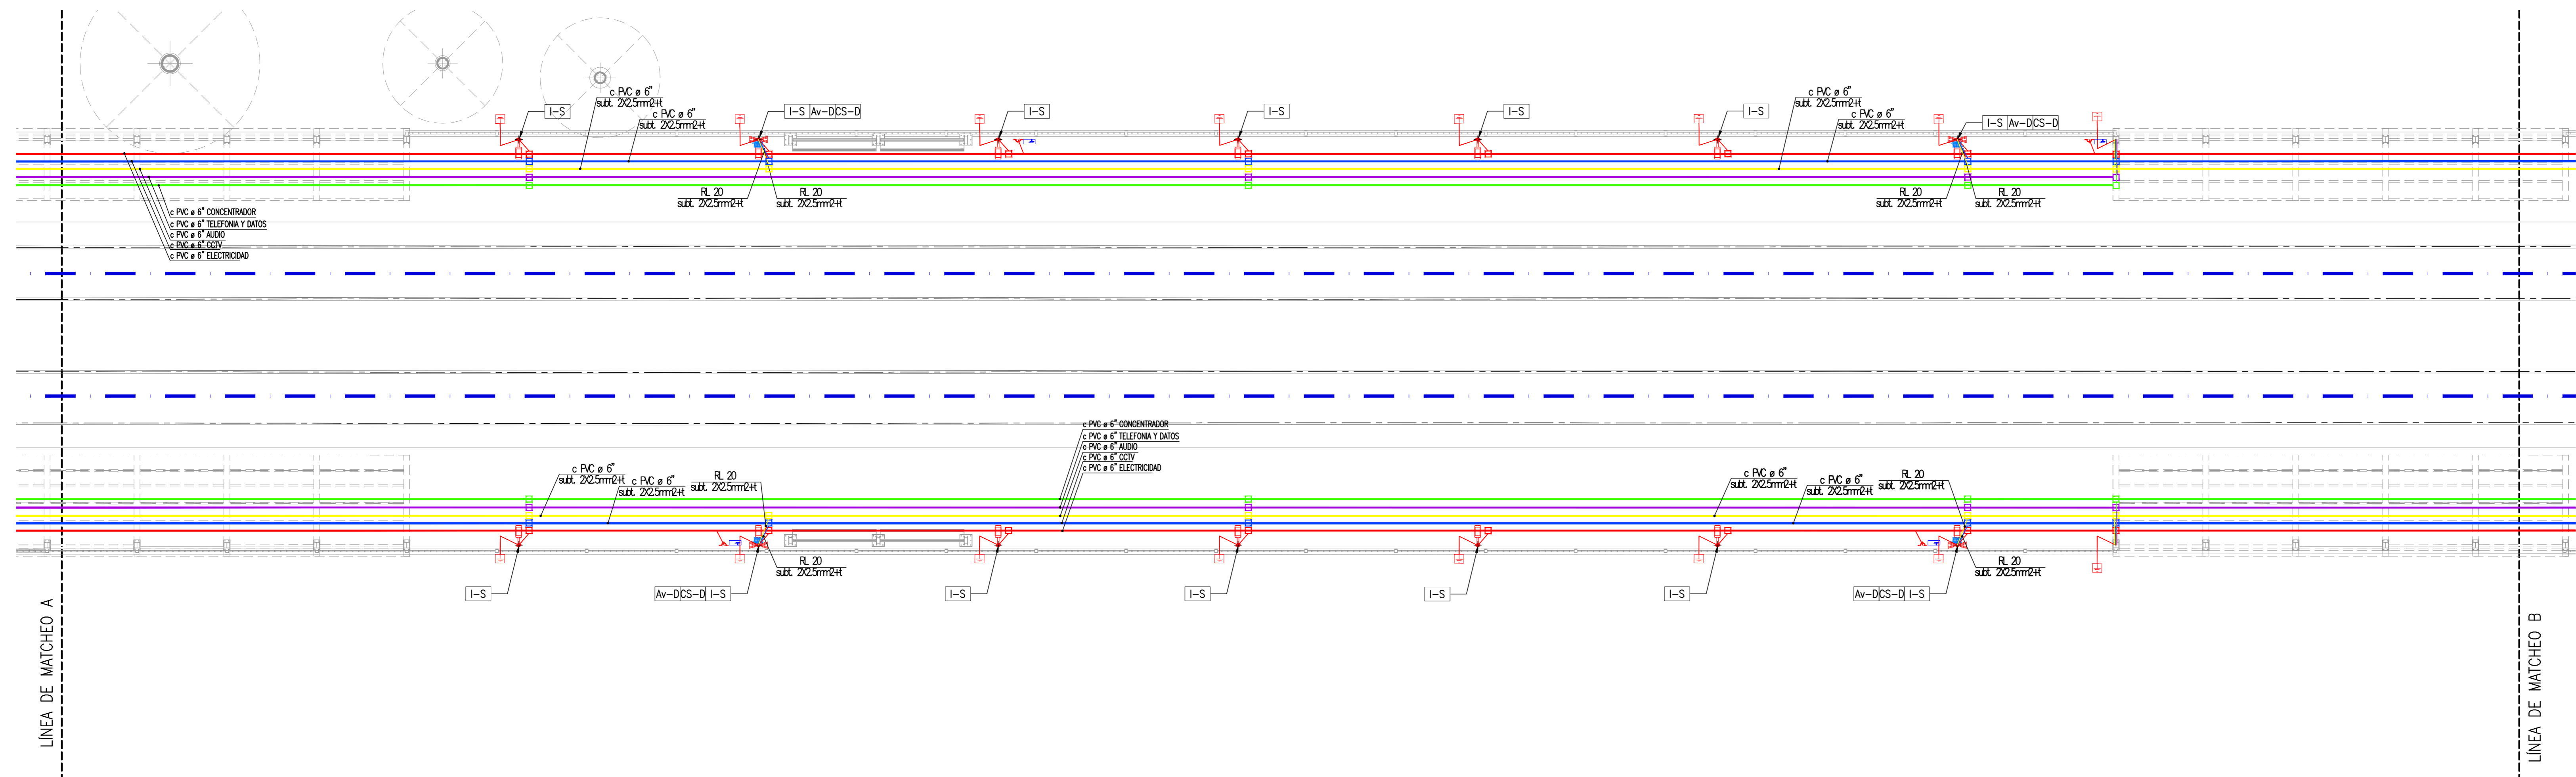

PLANO DE UBICACION (SIN ESCALA)

NOTAS



REFERENCIAS

SOU-PL-ARQ-001


AUDIO Y VIDEO	
	CAMARA
	CAMARA DE SEGURIDAD SIMPLE
	CAMARA DE SEGURIDAD DOBLE
	ALTA VOZ
	ALTAVOZ SIMPLE
	ALTAVOZ DOBLE
	CONCENTRADOR
	CARRETERIA DE DATOS PANTALLA
	CARRETERIA ALIMENTACION
	CARRETERIA AUDIO
	CARRETERIA CCTV
	CAMARA DE REGISTRO
ILUMINACION	
	CARRETERIA ALIMENTACION
	ILUMINACION SIMPLE
	ILUMINACION DOBLE
	GABINETE CON CAMERA DE SERVICIO
	TOMA MONOFASICO DE USOS GENERALES

REV. N°	FECHA	DESCRIPCION	ELABORO	REVISO	APROBO	Y° B° UEC
0	31/08/2016	PARA PLEDO				




REPÚBLICA ARGENTINA - MINISTERIO DE TRANSPORTE
UNIDAD EJECUTORA CENTRAL

 Ministerio de Transporte Presidencia de la Nación	<div>LÍNEA GENERAL ROCA ELEVACIÓN DE ANDENES MEJORA DE ESTACIONES MEJORAS DE ENTORNO DE ESTACIONES</div>		Escala: INDICADA
			PLANO N° SOU-PL-INS-002
			Fecha: 31/08/2016
			Hoja 3 de 4
			Rev: 0

AUDIO Y VIDEO
SECTOR C
ESC: 1:100

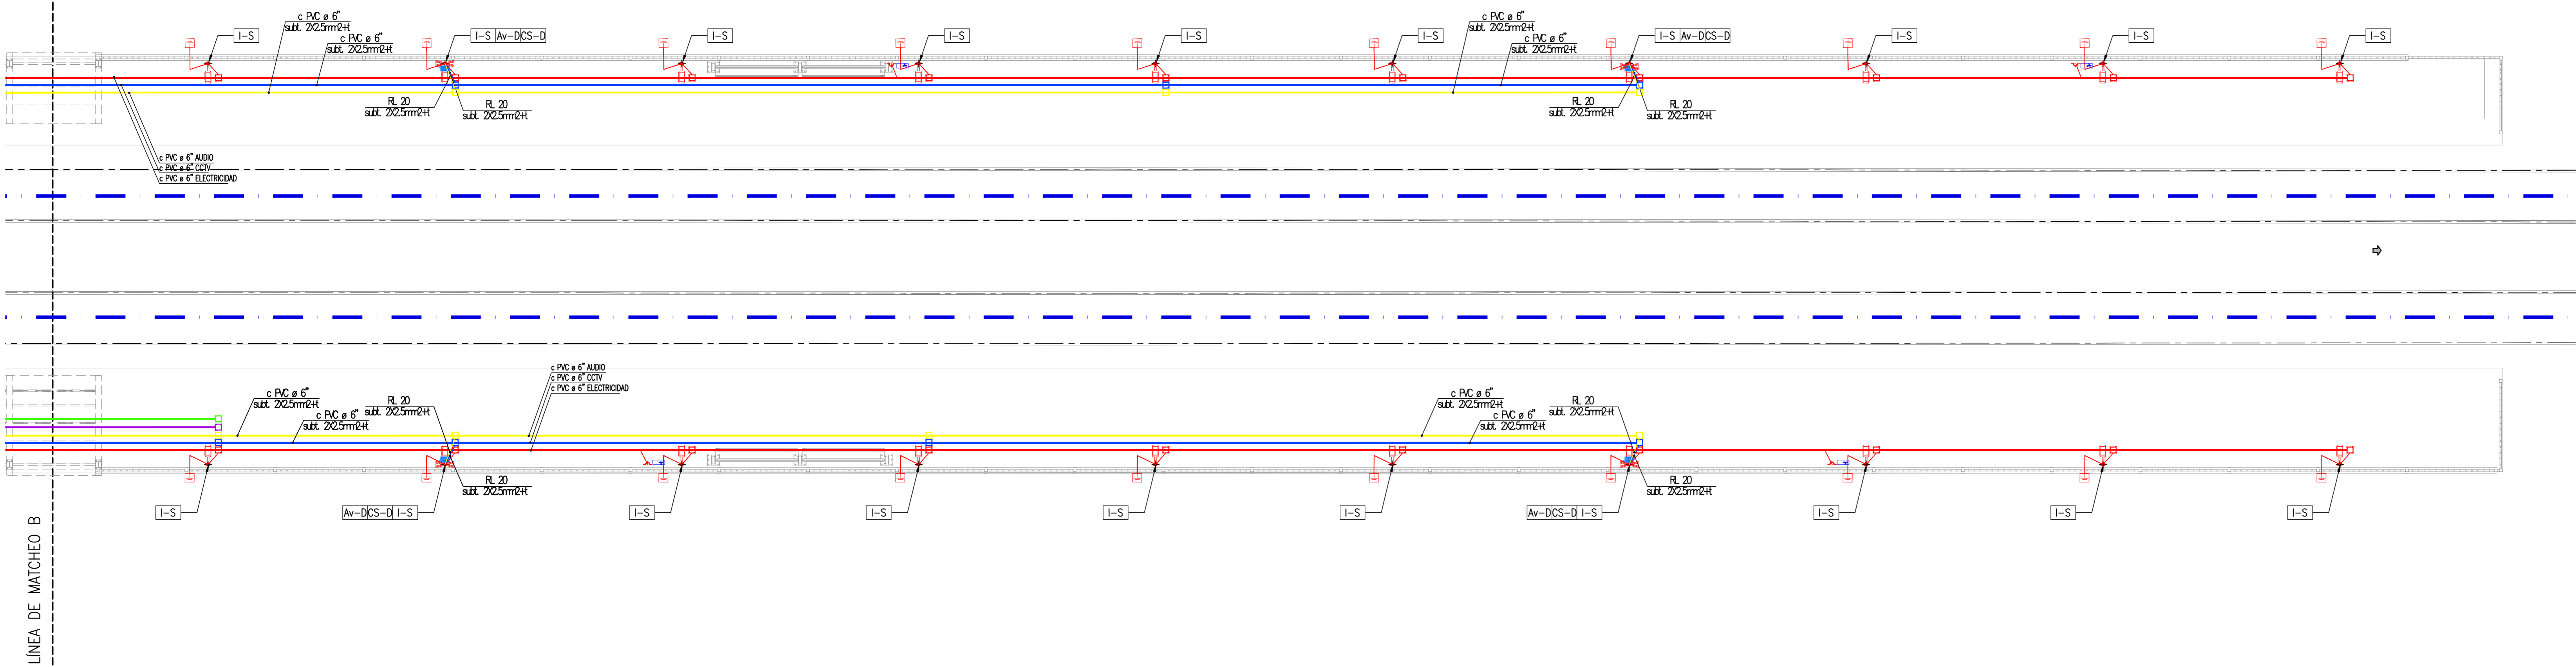

DETALLE COLUMNA CON INSTALACIÓN
ESC: 1:20

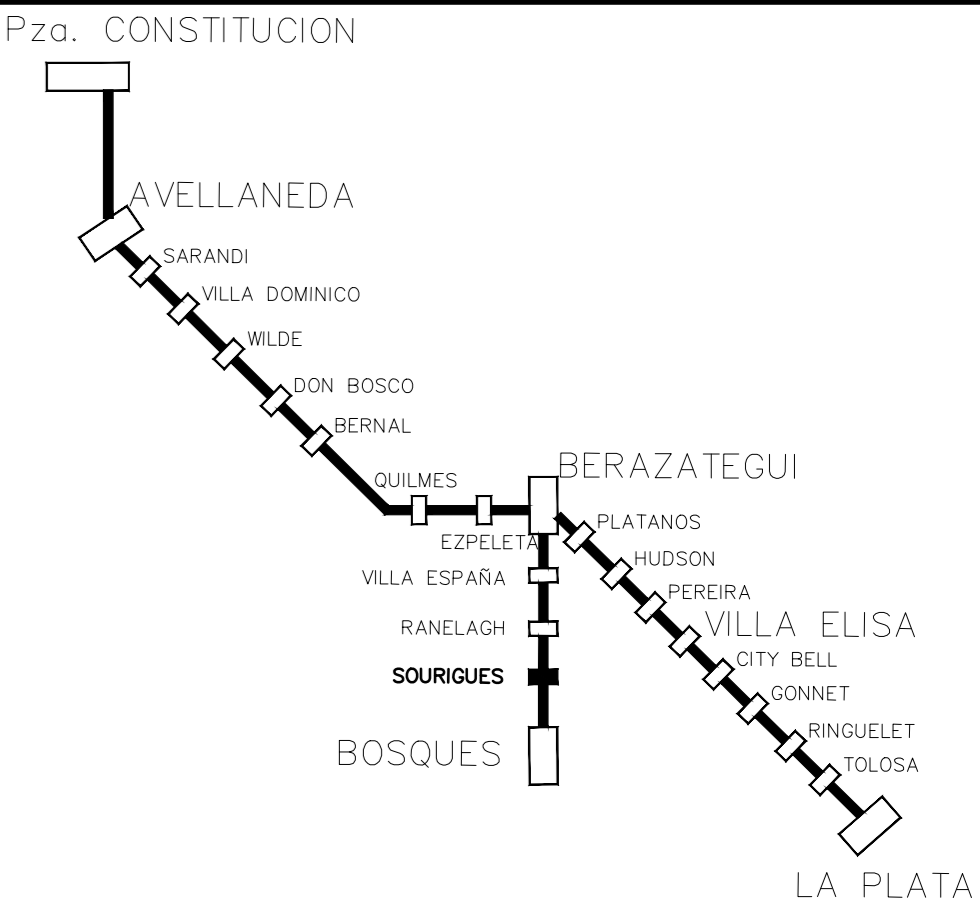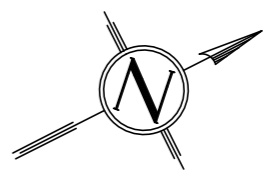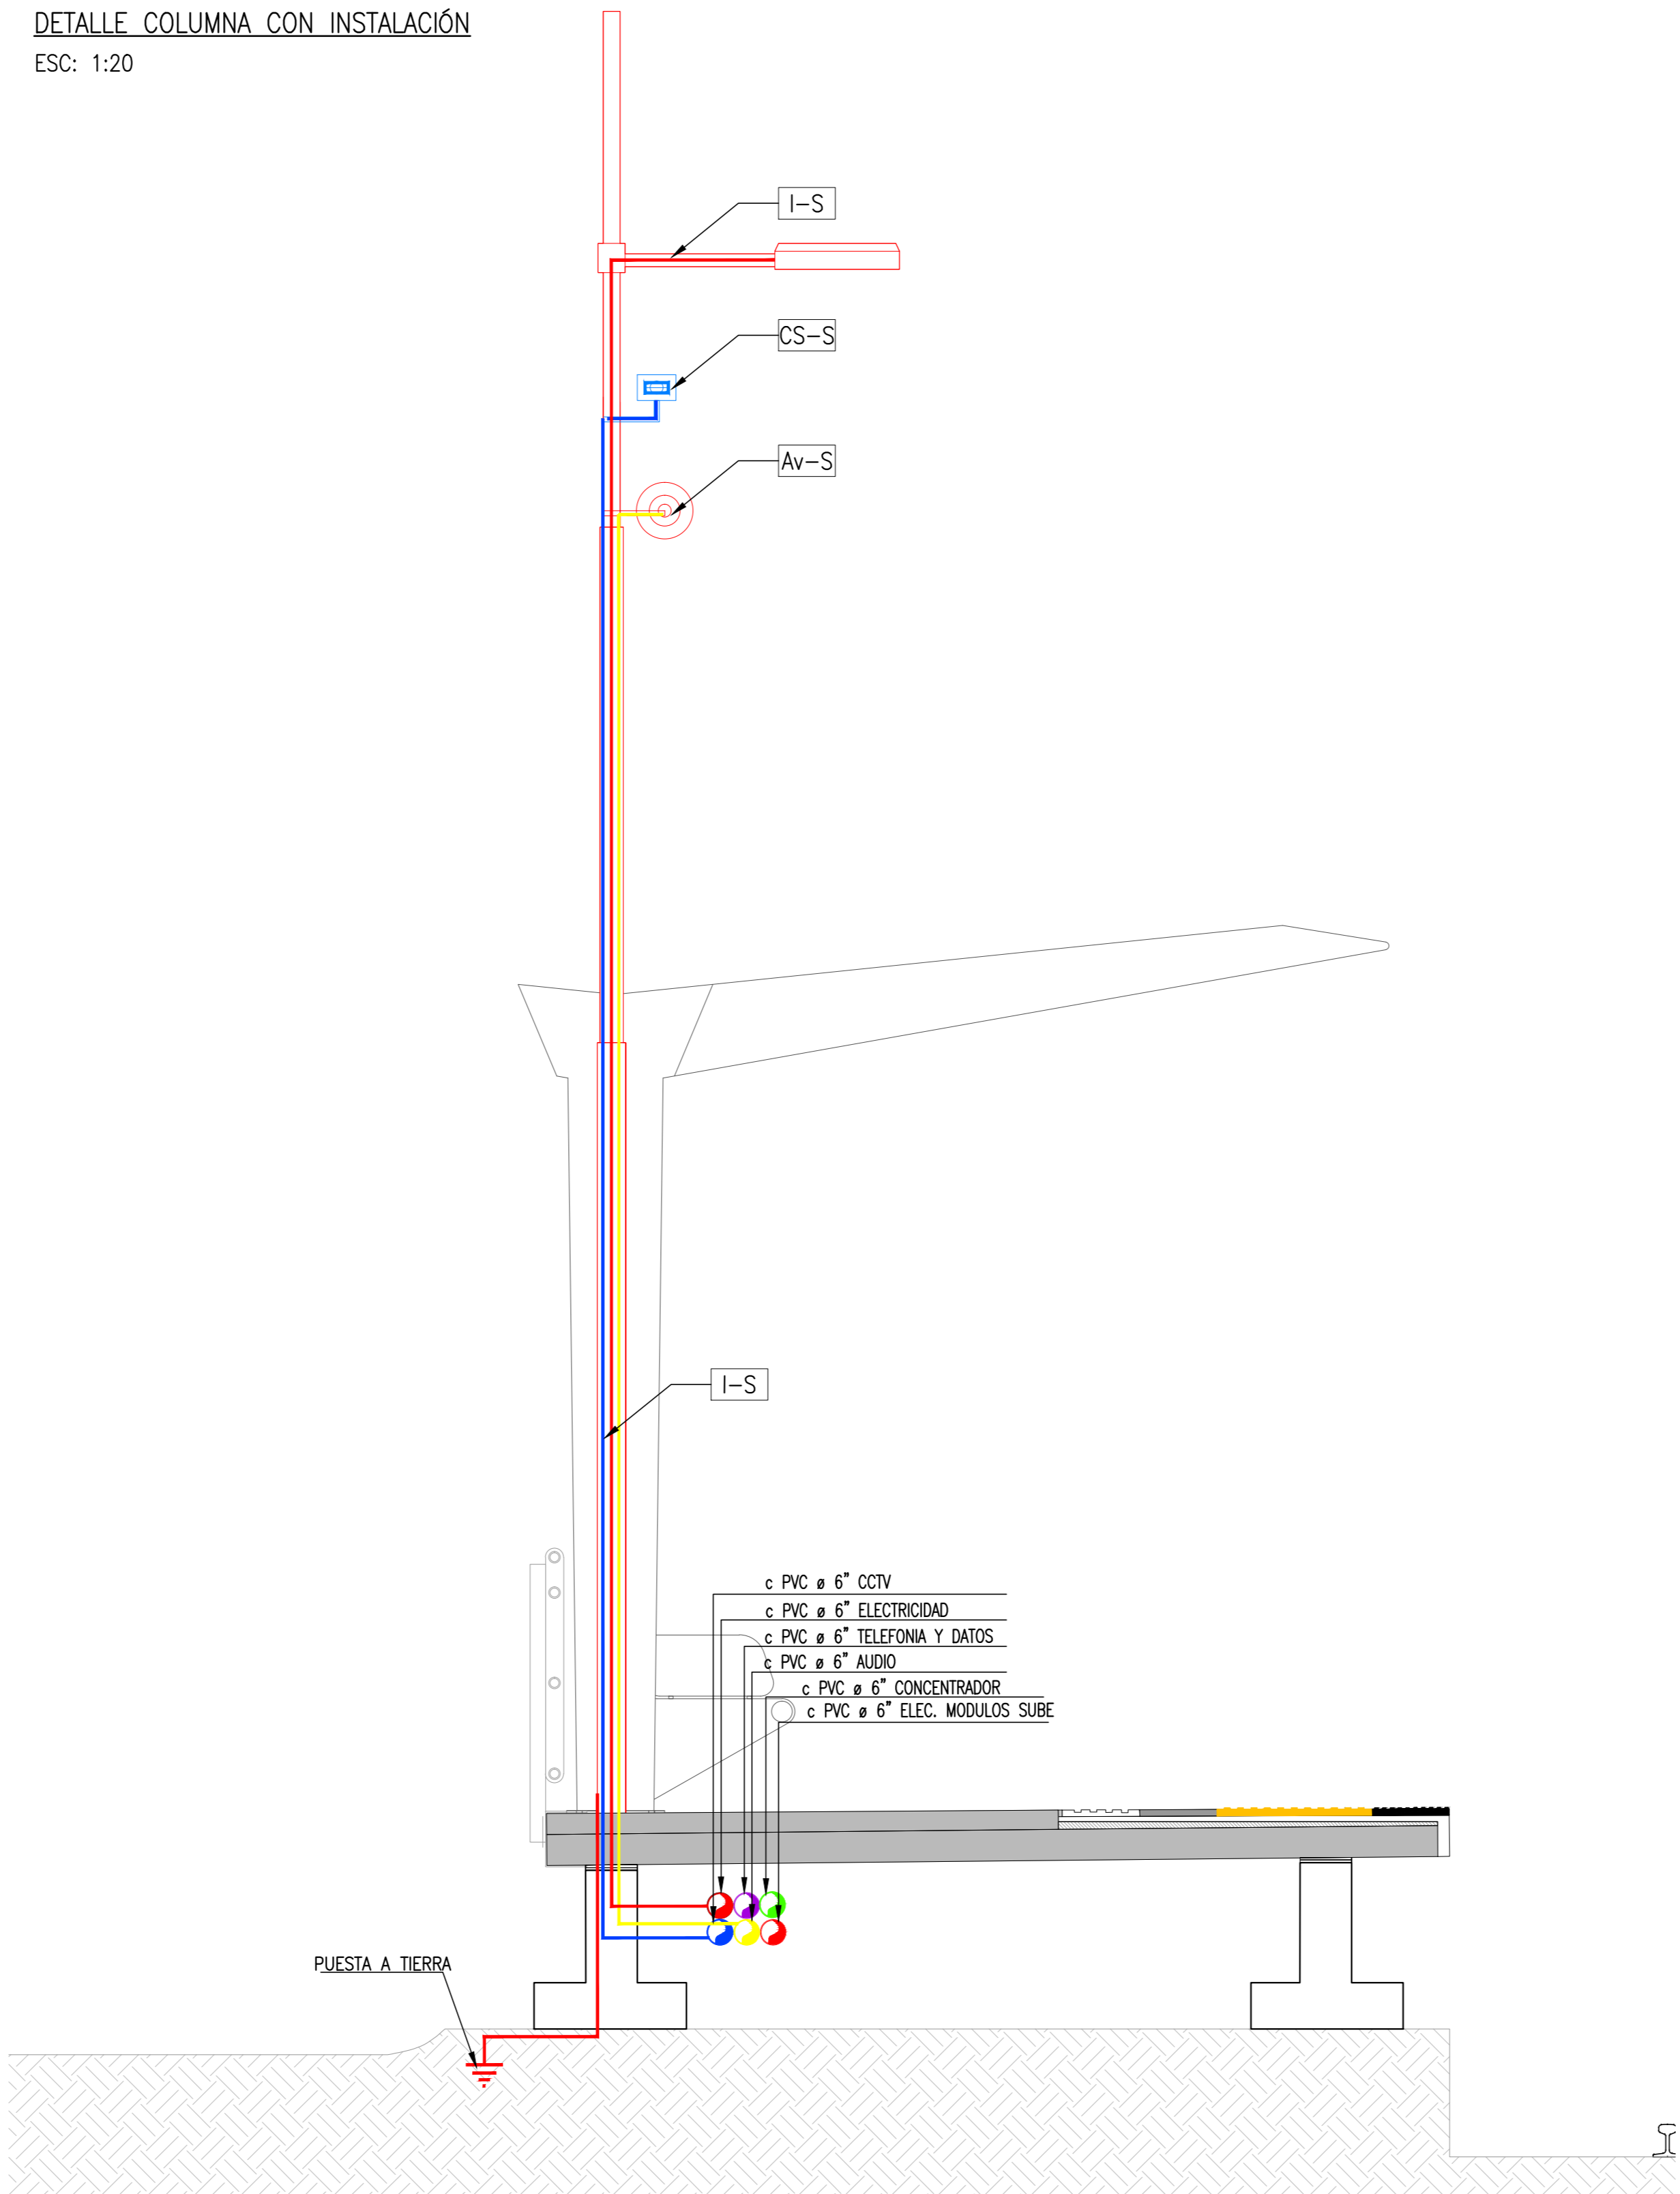

PLANO DE UBICACION (SIN ESCALA)

NOTAS

REFERENCIAS

SOU-PL-ARQ-001

AUDIO Y VIDEO	
	CAMARA
	CAMARA DE SEGURIDAD SIMPLE
	CAMARA DE SEGURIDAD DOBLE
	ALTA VOZ
	ALTAVOZ SIMPLE
	ALTAVOZ DOBLE
	CONCENTRADOR
	CAÑERIA DE DATOS PANTALLA
	CAÑERIA ALIMENTACION
	CAÑERIA AUDIO
	CAÑERIA CCTV
	CÁMARA DE REGISTRO
ILUMINACION	
	CAÑERIA ALIMENTACION
	ILUMINACION SIMPLE
	ILUMINACION DOBLE
	GABINETE CON CANILLA DE SERVICIO
	TOMA MONOFASICO DE USOS GENERALES

REV. N°	FECHA	DESCRIPCION	ELABORO	REVISO	APROBO	Y° B° UEC
0	31/08/2016	PARA PLEDO				

REPÚBLICA ARGENTINA - MINISTERIO DE TRANSPORTE
UNIDAD EJECUTORA CENTRAL

<div>UNIDAD EJECUTORA CENTRAL</div> <div><div>Ministerio de Transporte Presidencia de la Nación</div></div>	<div>LÍNEA GENERAL ROCA ELEVACIÓN DE ANDENES MEJORA DE ESTACIONES MEJORAS DE ENTORNO DE ESTACIONES</div>	<div></div>	Escala: INDICADA
	<div>SOURIGUES DISEÑO DE ILUMINACIÓN AUDIO Y VIDEO</div>	<div>PLANO N° SOU-PL-INS-002</div>	Fecha: 31/08/2016