ES COPIA DEL PLANO NEFA 157
M. BELLOCCHIO - GERENCIA DE SEGURIDAD - C.N.R.T.

NOTA: MARCADO DE RUEDAS SEGUN NEFAS 491 Y 707

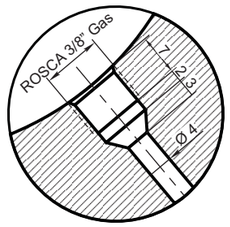

Detalle "B"

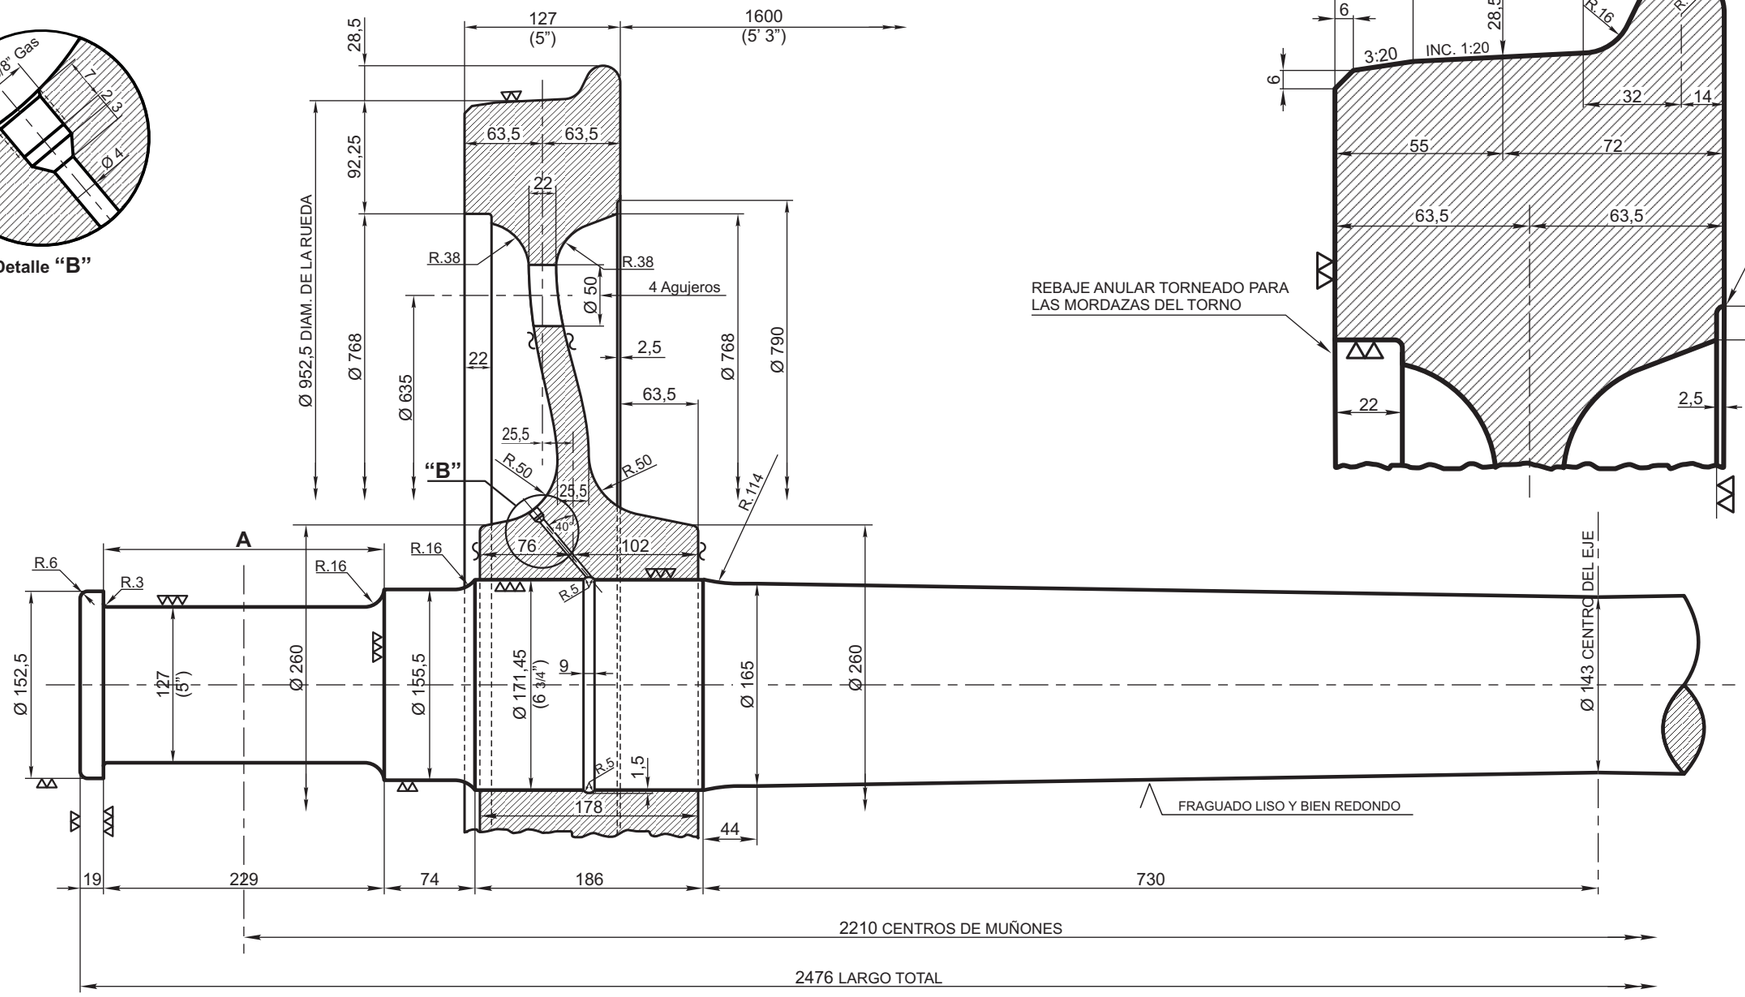

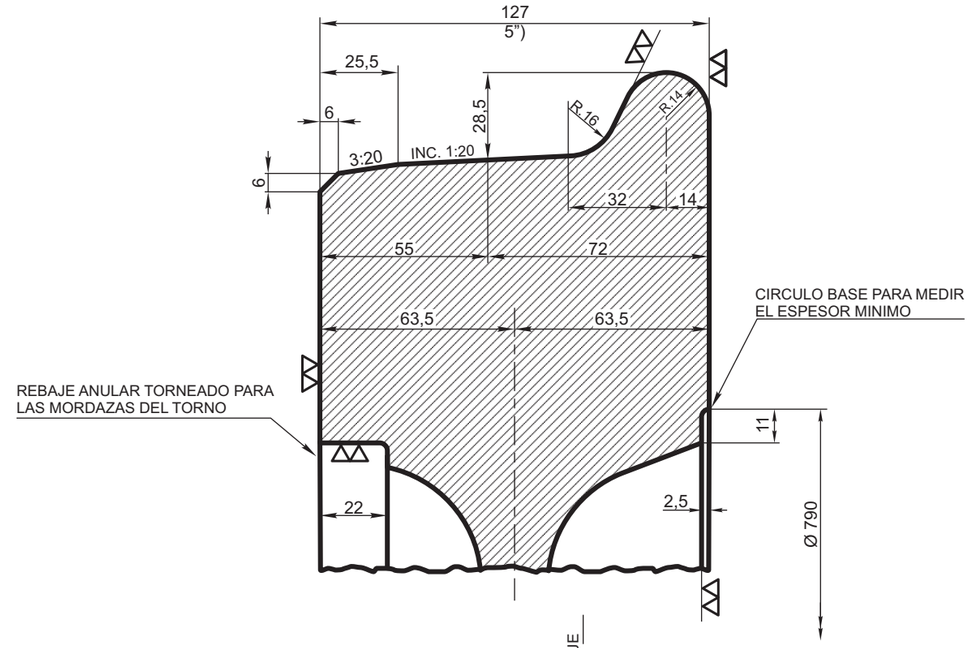

PLANOS DE REFERENCIA	N°	MATERIAL	ESPECIFICACIONES	OBSERVACIONES
RUEDA SOLIDA LAMINADA (TIPO PESADO)	156	ACERO FORJADO Y LAMINADO (RUEDA)	F.A. 8 005	A - ZONA DE BRUÑIDO A PRESION CON RULETA LISA
EJE CON MUÑONES DE 9" x 5" (PIEZA N° 193/A)	193	ACERO (EJE)	B.S. REPORTE N° 24 - PARTE 1 - ESPECIF. N°3	

EJES

CENTROS PERMANENTES Y MARCADO DEBEN SER DE ACUERDO CON A.B.G.S. DIB. N° 770
AL SUPLIRSE COMPLETO, DEBEN SER TERMINADOS A MAQUINA Y LISTOS PARA SERVICIO

ALTERACIONES	TOLERANCIAS (SALVO ESPECIFICACION) PARA MAQ. CON $\overline{VV}$ Y $\overline{VVV}$															
20/5/76: Se mod. esp.s/carta GMT. 314/4/1de fecha 3/11/76	MEDIDA NOMINAL		HASTA 18 INCLUSO	> 18 A 50	> 50 A 120	> 120 A 220	> 220 A 360	> 360 A 500	> 500 A 750	> 750 A 1000						
	TOL ±	DIA.	0,05	0,10	0,15	0,20	0,25	0,35	0,50	0,75	SUPERFICIE EN BRUTO	SUPERFICIE RUSTICA	LABRADO RUSTICO	LABRADO FINO	LABRADO MUY FINO	INDICACION ESCRITA
		LONG.	0	0,15	0,20	0,25	0,30	0,40								

ITEM	DESCRIPCION	Cant.x Coche	ESCUADRIA, ESPECIFICAC. Y OBSERVACIONES	CATAL-NOMEN.

RUEDA SOLIDA LAMINADA (TIPO PESADO) Y EJE CON MUÑONES DE 9" x 5"

FERROCARRILES ARGENTINOS

AREA: MECANICA

ESCALA	TROCHA	LINEAS:	UTILIZACION	EMISION
1:5 - 1:2 1:1			COCHES Y VAGONES	6

FIRMA Y FECHA APROB.

N° DE PLANO: NEFA 157