ES COPIA DEL PLANO NEFA 1037
M. BELDICHO - GEIA-CAPITAL TECNICO FERROVIARIO - C.I.A.F.T.

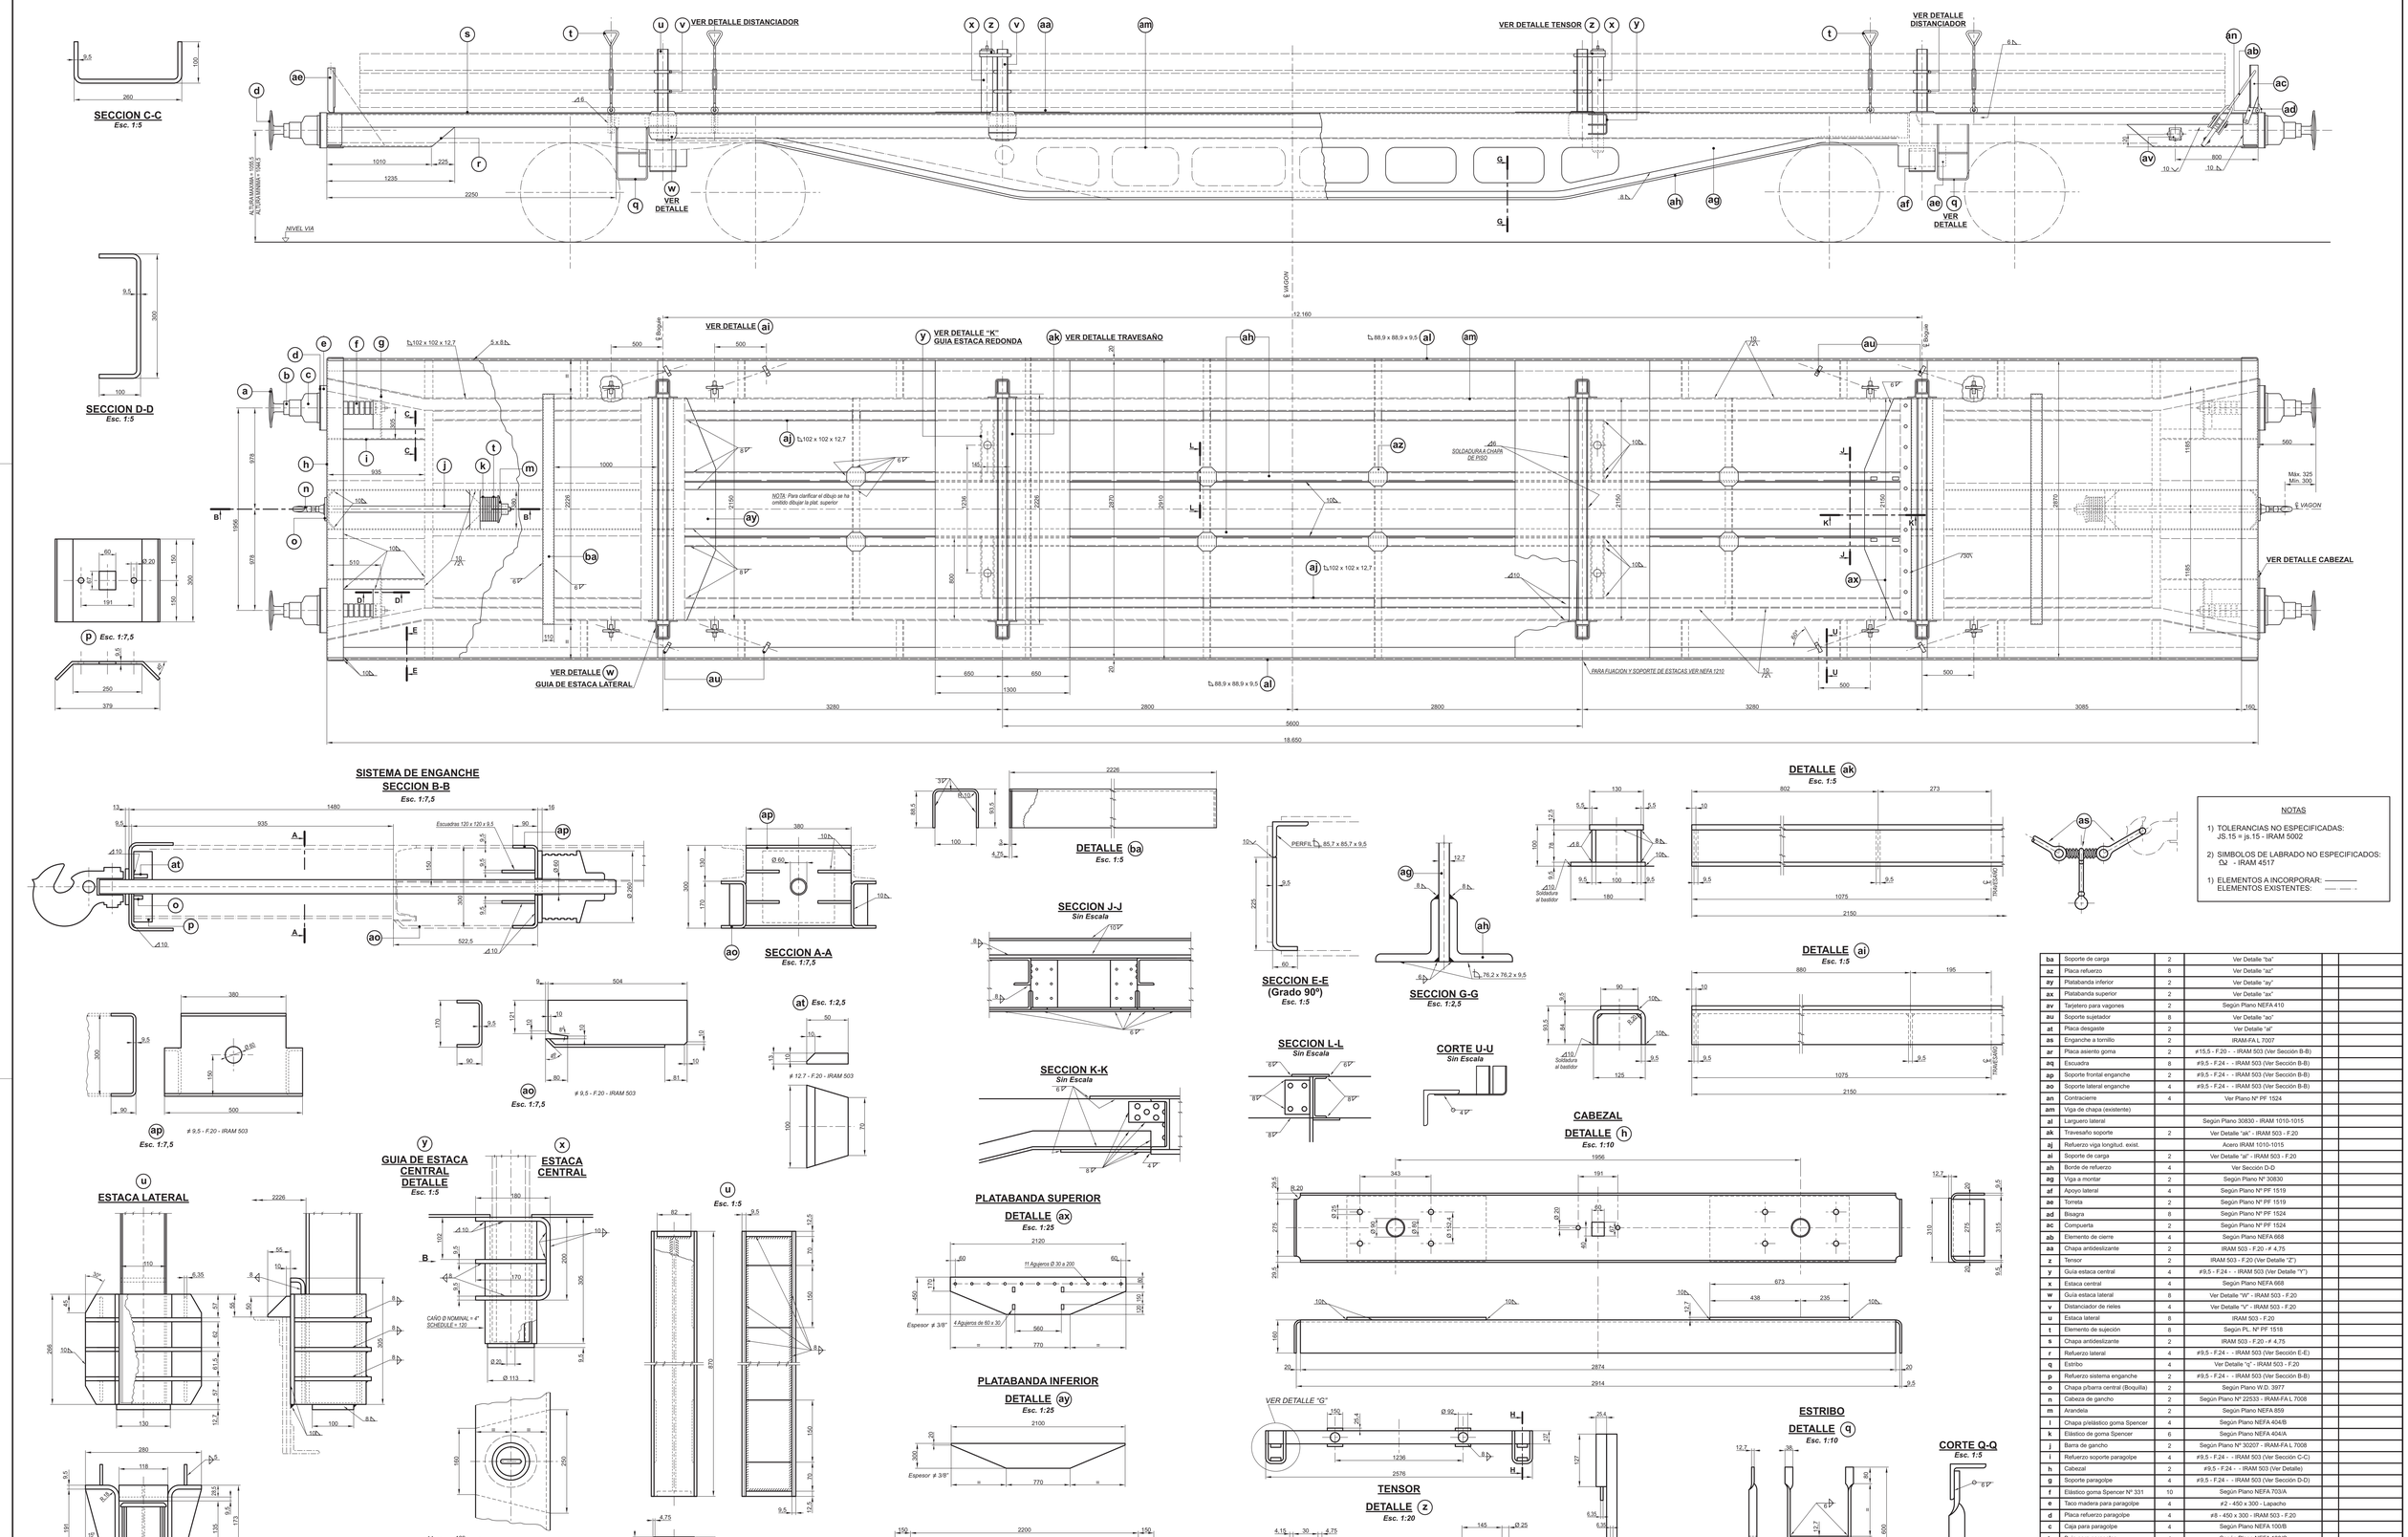

NOTAS

1) TOLERANCIAS NO ESPECIFICADAS:
J5.15 = js.15 - IRAM 5002

2) SIMBOLOS DE LABRADO NO ESPECIFICADOS:
- IRAM 4517

1) ELEMENTOS A INCORPORAR:
ELEMENTOS EXISTENTES:

ITEM	DESCRIPCION	CANT.	ESCUADRIA, ESPECIFICACION, OBSERVAC.	K.g.	CATAL.NOM.
ba	Soporte de carga	2	Ver Detalle "ba"		
az	Placa refuerzo	8	Ver Detalle "az"		
ay	Platabanda inferior	2	Ver Detalle "ay"		
ax	Platabanda superior	2	Ver Detalle "ax"		
av	Tarjetero para vagones	2	Según Plano NEFA 410		
au	Soporte sujetador	8	Ver Detalle "ao"		
at	Placa desgaste	2	Ver Detalle "at"		
as	Enganche a tornillo	2	IRAM-FA L 7007		
ar	Placa asiento goma	2	ø15,5 - F.20 - - IRAM 503 (Ver Sección B-B)		
aq	Escuadra	8	ø9,5 - F.24 - - IRAM 503 (Ver Sección B-B)		
ap	Soporte frontal enganche	2	ø9,5 - F.24 - - IRAM 503 (Ver Sección B-B)		
ao	Soporte lateral enganche	4	ø9,5 - F.24 - - IRAM 503 (Ver Sección B-B)		
an	Contracierre	4	Ver Plano Nº PF 1524		
am	Viga de chapa (existente)				
al	Larguero lateral		Según Plano 30830 - IRAM 1010-1015		
ak	Travesaño soporte	2	Ver Detalle "ak" - IRAM 503 - F.20		
aj	Refuerzo viga longitud. exist.		Acero IRAM 1010-1015		
ai	Soporte de carga	2	Ver Detalle "ai" - IRAM 503 - F.20		
ah	Borde de refuerzo	4	Ver Sección D-D		
ag	Viga a montar	2	Según Plano Nº 30830		
af	Apoyo lateral	4	Según Plano Nº PF 1519		
ae	Torreta	2	Según Plano Nº PF 1519		
ad	Bisagra	8	Según Plano Nº PF 1524		
ac	Compuerta	2	Según Plano Nº PF 1524		
ab	Elemento de cierre	4	Según Plano NEFA 668		
aa	Chapa antideslizante	2	IRAM 503 - F.20 - # 4,75		
z	Tensor	2	IRAM 503 - F.20 (Ver Detalle "Z")		
y	Guía estaca central	4	ø9,5 - F.24 - - IRAM 503 (Ver Detalle "Y")		
x	Estaca central	4	Según Plano NEFA 668		
w	Guía estaca lateral	8	Ver Detalle "W" - IRAM 503 - F.20		
v	Distanciador de rieles	4	Ver Detalle "V" - IRAM 503 - F.20		
u	Estaca lateral	8	IRAM 503 - F.20		
t	Elemento de sujeción	8	Según PL Nº PF 1518		
s	Chapa antideslizante	2	IRAM 503 - F.20 - # 4,75		
r	Refuerzo lateral	4	ø9,5 - F.24 - - IRAM 503 (Ver Sección E-E)		
q	Estribo	4	Ver Detalle "q" - IRAM 503 - F.20		
p	Refuerzo sistema enganche	2	ø9,5 - F.24 - - IRAM 503 (Ver Sección B-B)		
o	Chapa p/barra central (Boquilla)	2	Según Plano W.D. 3977		
n	Cabeza de gancho	2	Según Plano Nº Z2533 - IRAM-FA L 7008		
m	Arandela	2	Según Plano NEFA 859		
l	Chapa p/elástico goma Spencer	4	Según Plano NEFA 404/B		
k	Elástico de goma Spencer	6	Según Plano NEFA 404/A		
j	Barra de gancho	2	Según Plano Nº 30207 - IRAM-FA L 7008		
i	Refuerzo soporte paragolpe	4	ø9,5 - F.24 - - IRAM 503 (Ver Sección C-C)		
h	Cabezal	2	ø9,5 - F.24 - - IRAM 503 (Ver Detalle)		
g	Soporte paragolpe	4	ø9,5 - F.24 - - IRAM 503 (Ver Sección D-D)		
f	Elástico goma Spencer Nº 331	10	Según Plano NEFA 703/A		
e	Taco madera para paragolpe	4	92 - 450 x 300 - Lapacho		
d	Placa refuerzo paragolpe	4	ø8 - 450 x 300 - IRAM 503 - F.20		
c	Caja para paragolpe	4	Según Plano NEFA 100/B		
b	Buje para paragolpe	4	Según Plano NEFA 100/C		
a	Vástago para paragolpe	2c - 2p	Según Plano NEFA 100/A		

EMISION	COTA	ALTERACIONES	FECHA - FIRMA
6		Se agregó *"Para fijación y soporte estacas ver NEFA 1210"*	31/08/83
5		Se agregó estaca lateral - Item **u**	06/07/83
4		Agregada pos. **ba**	
3		Modificación general	

VAGON TRANSPORTE DE RIELES

FERROCARRILES ARGENTINOS

AREA: MECANICA

ESCALA: 1:2,5 - 1:5 - 1:7,5 - 1:10 - 1:20 - 1:25

TROCHA

LINEAS:

UTILIZACION

EMISION: 1 2 3 4 5 6

FIRMA Y FECHA APROB.

N° DE PLANO: NEFA 1037