



PARA COCHES R.A. SALVO EN COCINA, EL PISO SERA TOTALMENTE DE GOMA

NOTA: LOS PISOS DE TODOS LOS W.C. SERAN DE ACERO INOXIDABLE

EMISION	COTA	ALTERACIONES	FECHA - FIRMA
---------	------	--------------	---------------

FA. CAMBIASSO	DIBUJO	PROYECTO	DIV. EST. GENERALES	DIV. ESPECIFICACIONES	DEPTO. TECNICA	ITEM	DESCRIPCION	CANT.	ESCUADRIA, ESPECIFICAC. Y OBSERVACIONES	CATAL-NOMEN.
						PISOS PARA COCHES DE PASAJEROS				FERROVIARIOS ARGENTINOS AREA MECANICA
Fecha: 1/83						ESCALA	TROCHA	LINEAS:	UTILIZACION	EMISION
							TODAS	TODAS	COCHES DE PASAJEROS	1
						FIRMA Y FECHA APROB.	N° DE PLANO			
							NEFA 1177			
							Hoja 1/3			

ES COPIA DEL PLANO NEFA 1177
 M. BELLOCOCHO - GERENCIA DE SEGURIDAD - C.N.R.T.

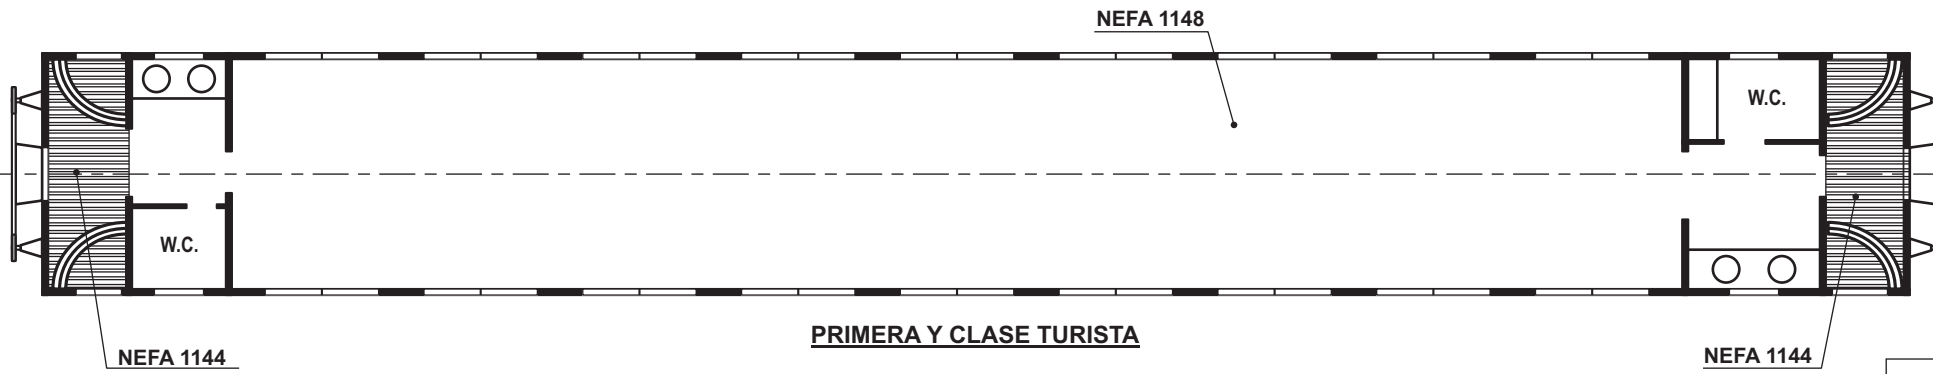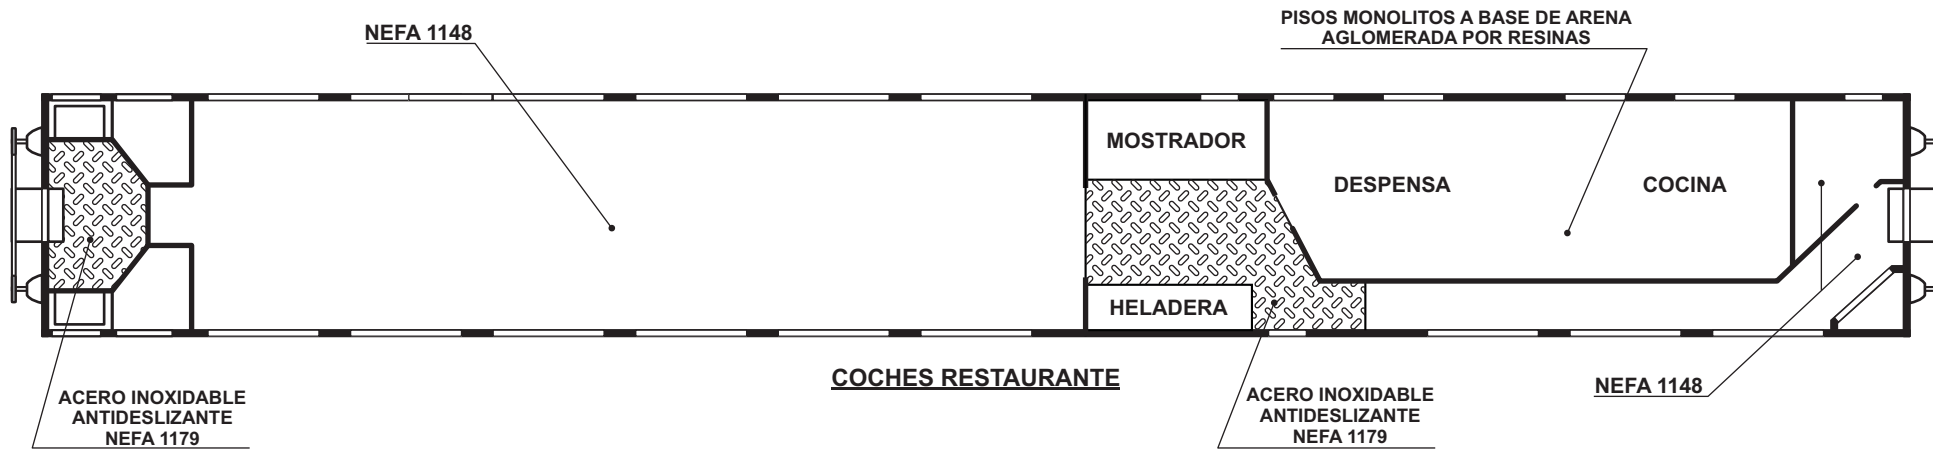



PARA COCHES R.A. SALVO EN COCINA, EL PISO SERA TOTALMENTE DE GOMA

NOTA: LOS PISOS DE TODOS LOS W.C. SERAN DE ACERO INOXIDABLE

EMISION	COTA	ALTERACIONES	FECHA - FIRMA
---------	------	--------------	---------------

FA. CAMBIASSO	DIBUJO	PROYECTO	DIV. EST. GENERALES	DIV. ESPECIFICACIONES	DEPTO. TECNICA	ITEM	DESCRIPCION	CANT.	ESCUADRIA, ESPECIFICAC. Y OBSERVACIONES	CATAL-NOMEN.
						PISOS PARA COCHES DE PASAJEROS				FERROCARILES ARGENTINOS AREA MECANICA
						ESCALA	TROCHA	LINEAS:	UTILIZACION	EMISION
							TODAS	TODAS	COCHES DE PASAJEROS	1
						FIRMA Y FECHA APROB.	N° DE PLANO		NEFA 1177 Hoja 2/3	

ES COPIA DEL PLANO NEFA 1177
 M. BELLOCOCHO - GERENCIA DE SEGURIDAD - C.N.R.T.

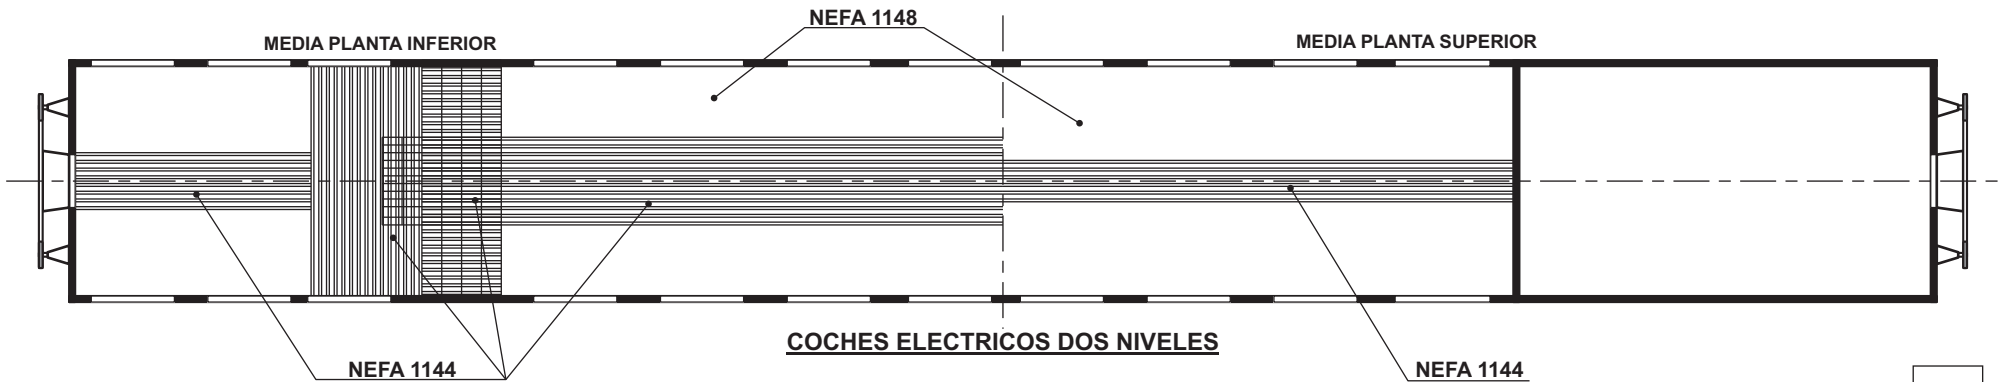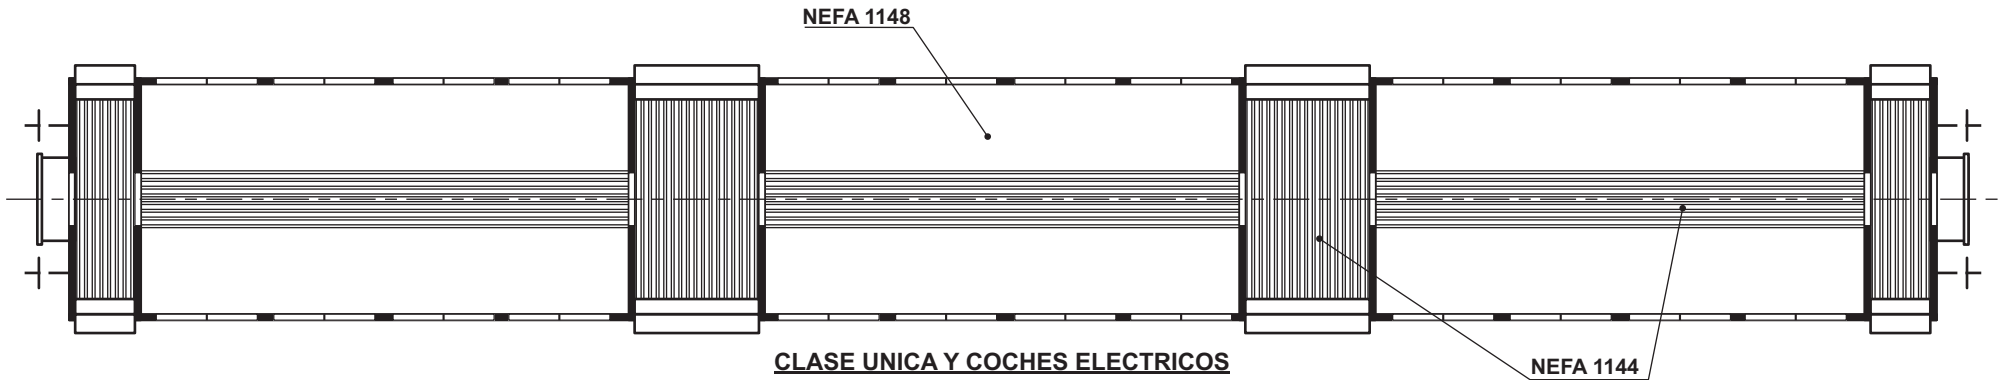

PARA COCHES R.A. SALVO EN COCINA, EL PISO SERA TOTALMENTE DE GOMA

NOTA: LOS PISOS DE TODOS LOS W.C. SERAN DE ACERO INOXIDABLE

EMISION	COTA	ALTERACIONES	FECHA - FIRMA
---------	------	--------------	---------------

FA. CAMBIASSO	DIBUJO	PROYECTO	DIV. EST. GENERALES	DIV. ESPECIFICACIONES	DEPTO. TECNICA	ITEM	DESCRIPCION	CANT.	ESCUADRIA, ESPECIFICAC. Y OBSERVACIONES	CATAL-NOMEN.
						PISOS PARA COCHES DE PASAJEROS				FERROCARRILES ARGENTINOS AREA MECANICA
						ESCALA	TROCHA	LINEAS:	UTILIZACION	EMISION
							TODAS	TODAS	COCHES DE PASAJEROS	1
						FIRMA Y FECHA APROB.	N° DE PLANO			
							NEFA 1177			
							Hoja 3/3			

ES COPIA DEL PLANO NEFA 1177
 M. BELLOCOCHO - GERENCIA DE SEGURIDAD - C.N.R.T.